


PLANTA BAIXA


ESCALA: 1:50

Janela	J - 01	120x60x160	03
Janela	J - 02	60x60x160	01
Porta	P - 01	80x210	03
Porta	P - 02	130x210	01

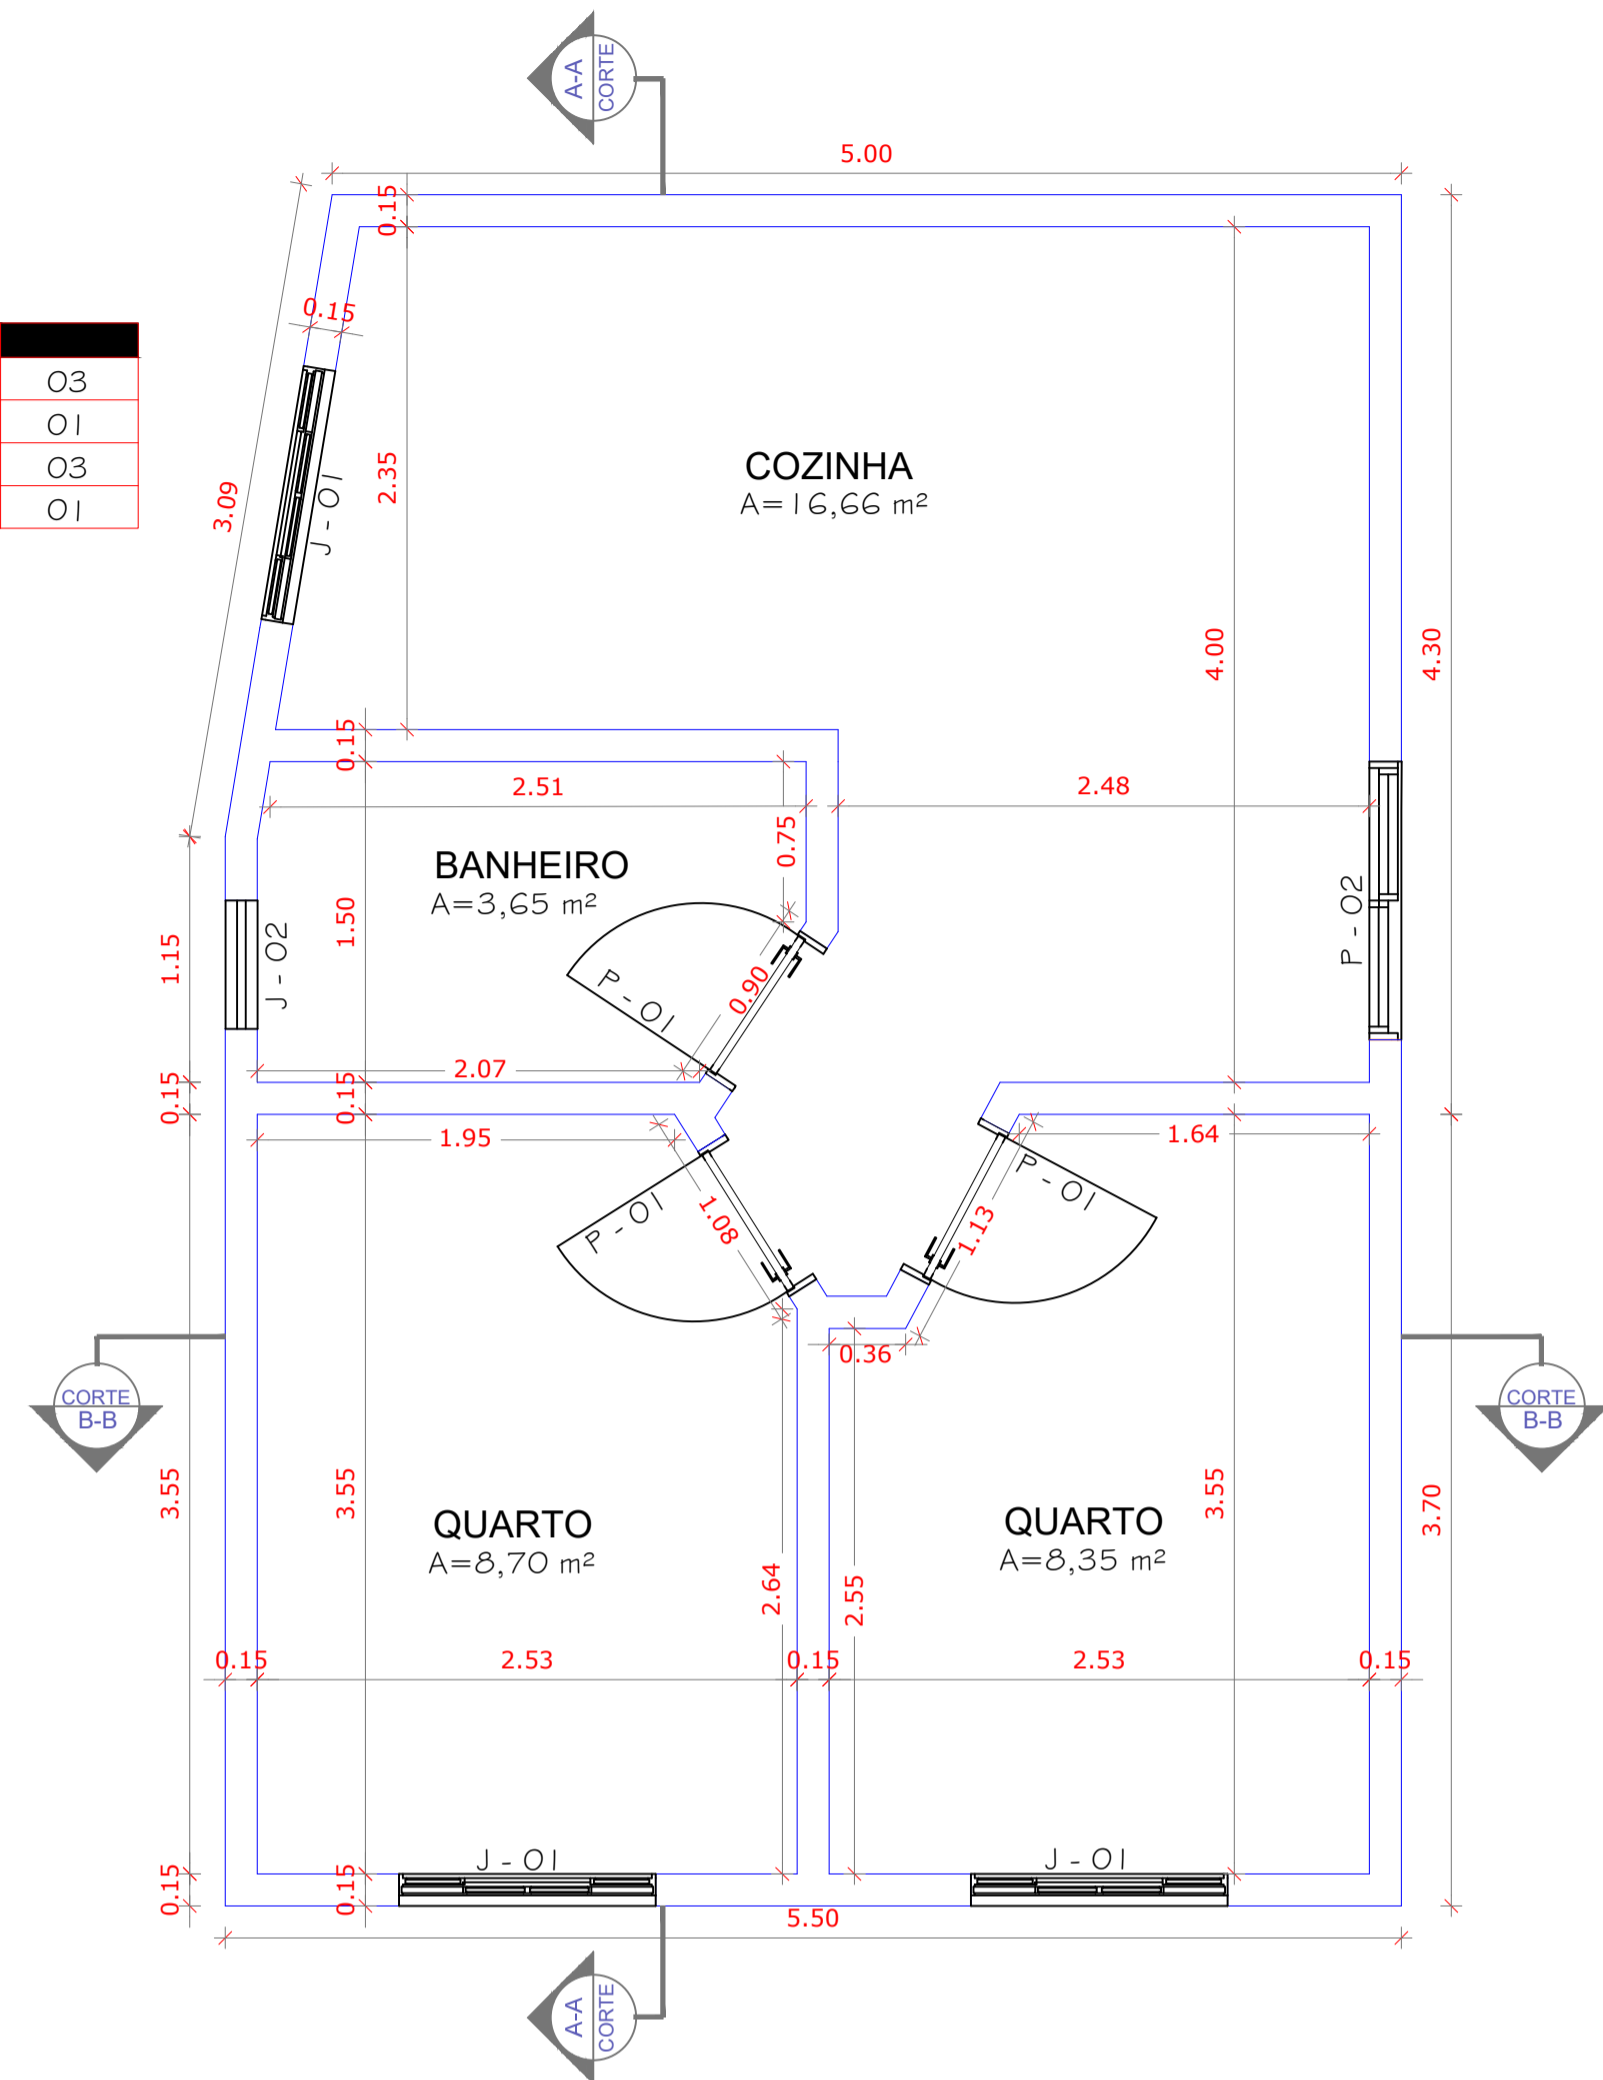


PLANTA FUNDAÇÕES

ESCALA: 1:50

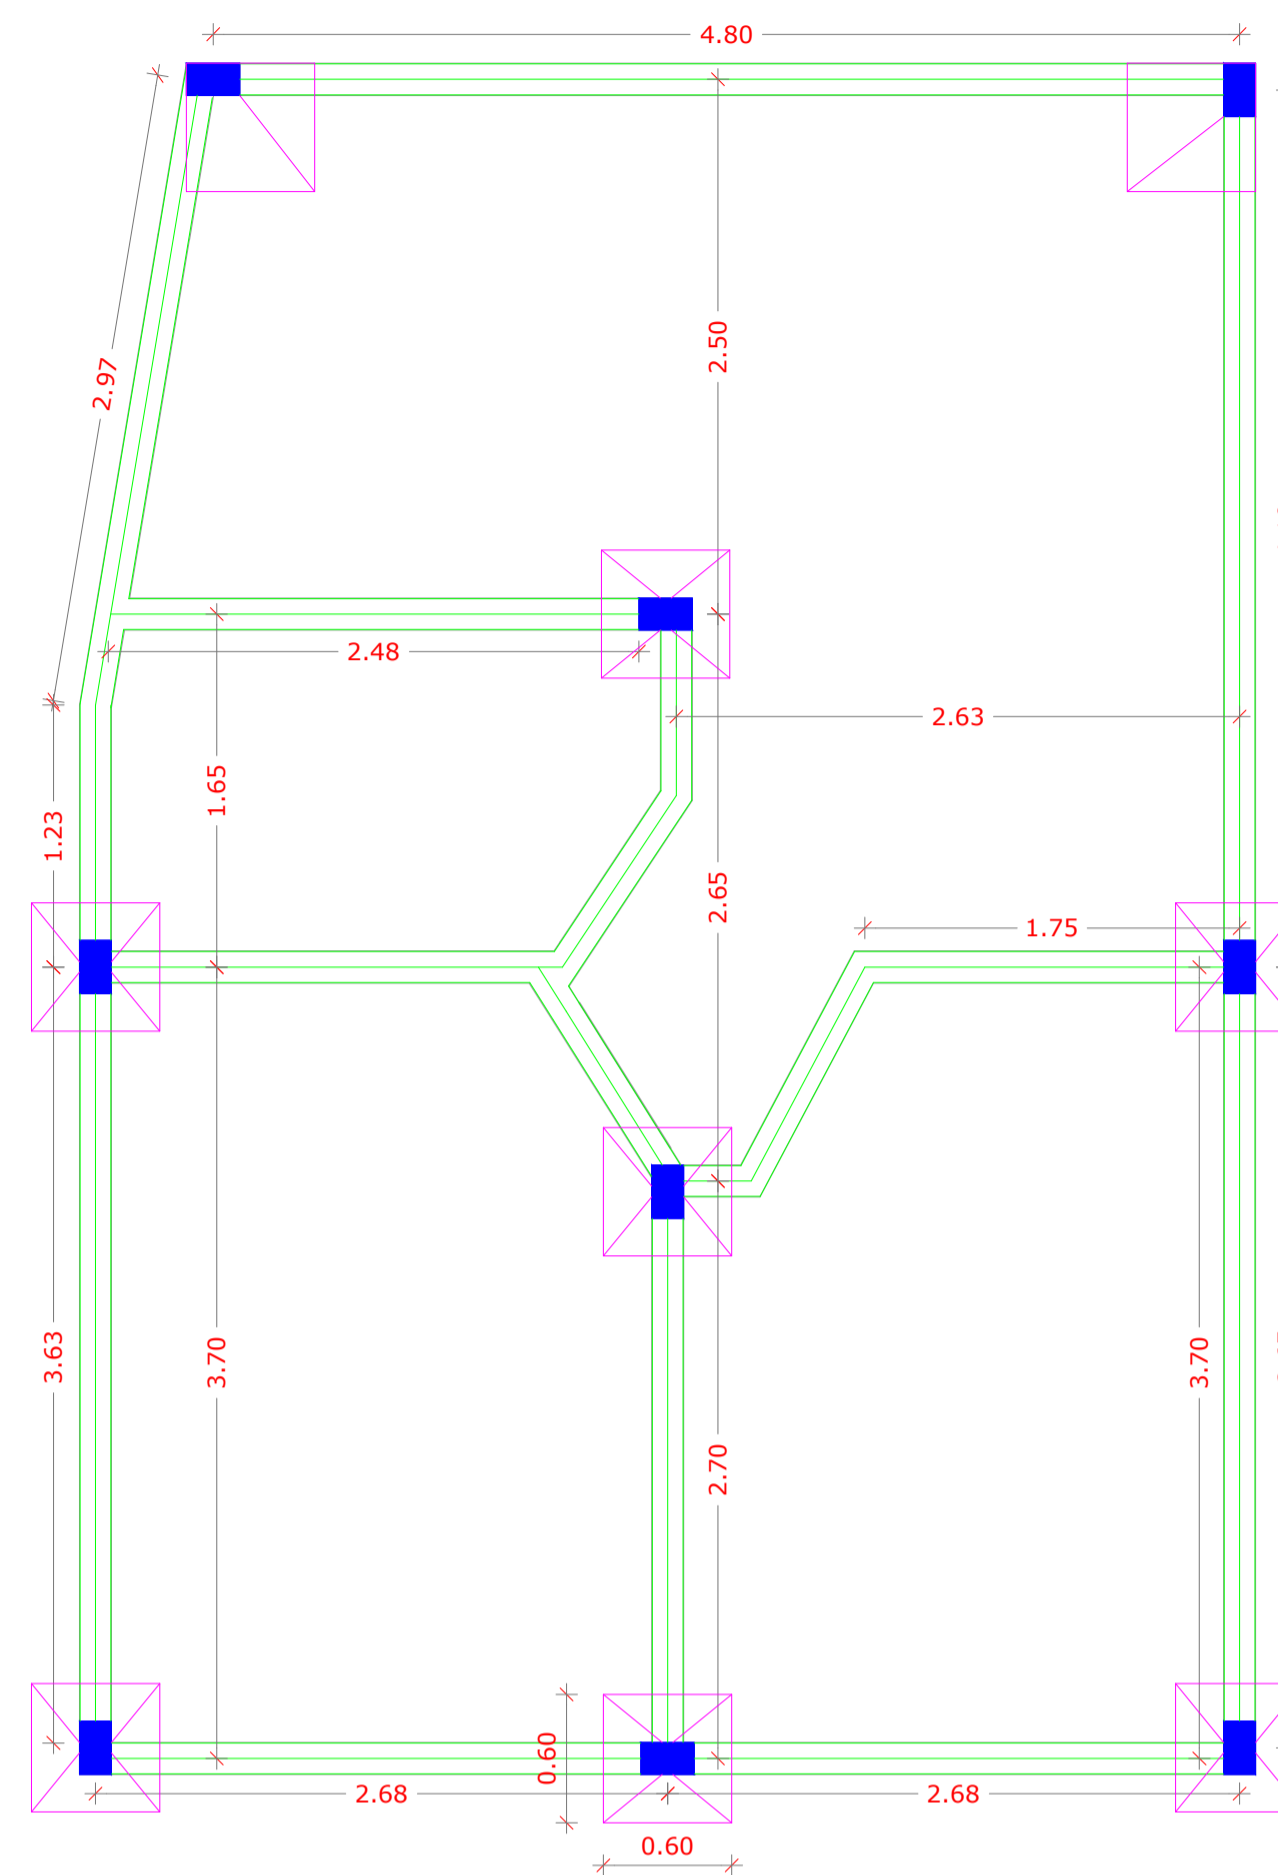


PLANTA COBERTURA

ESCALA: 1:50

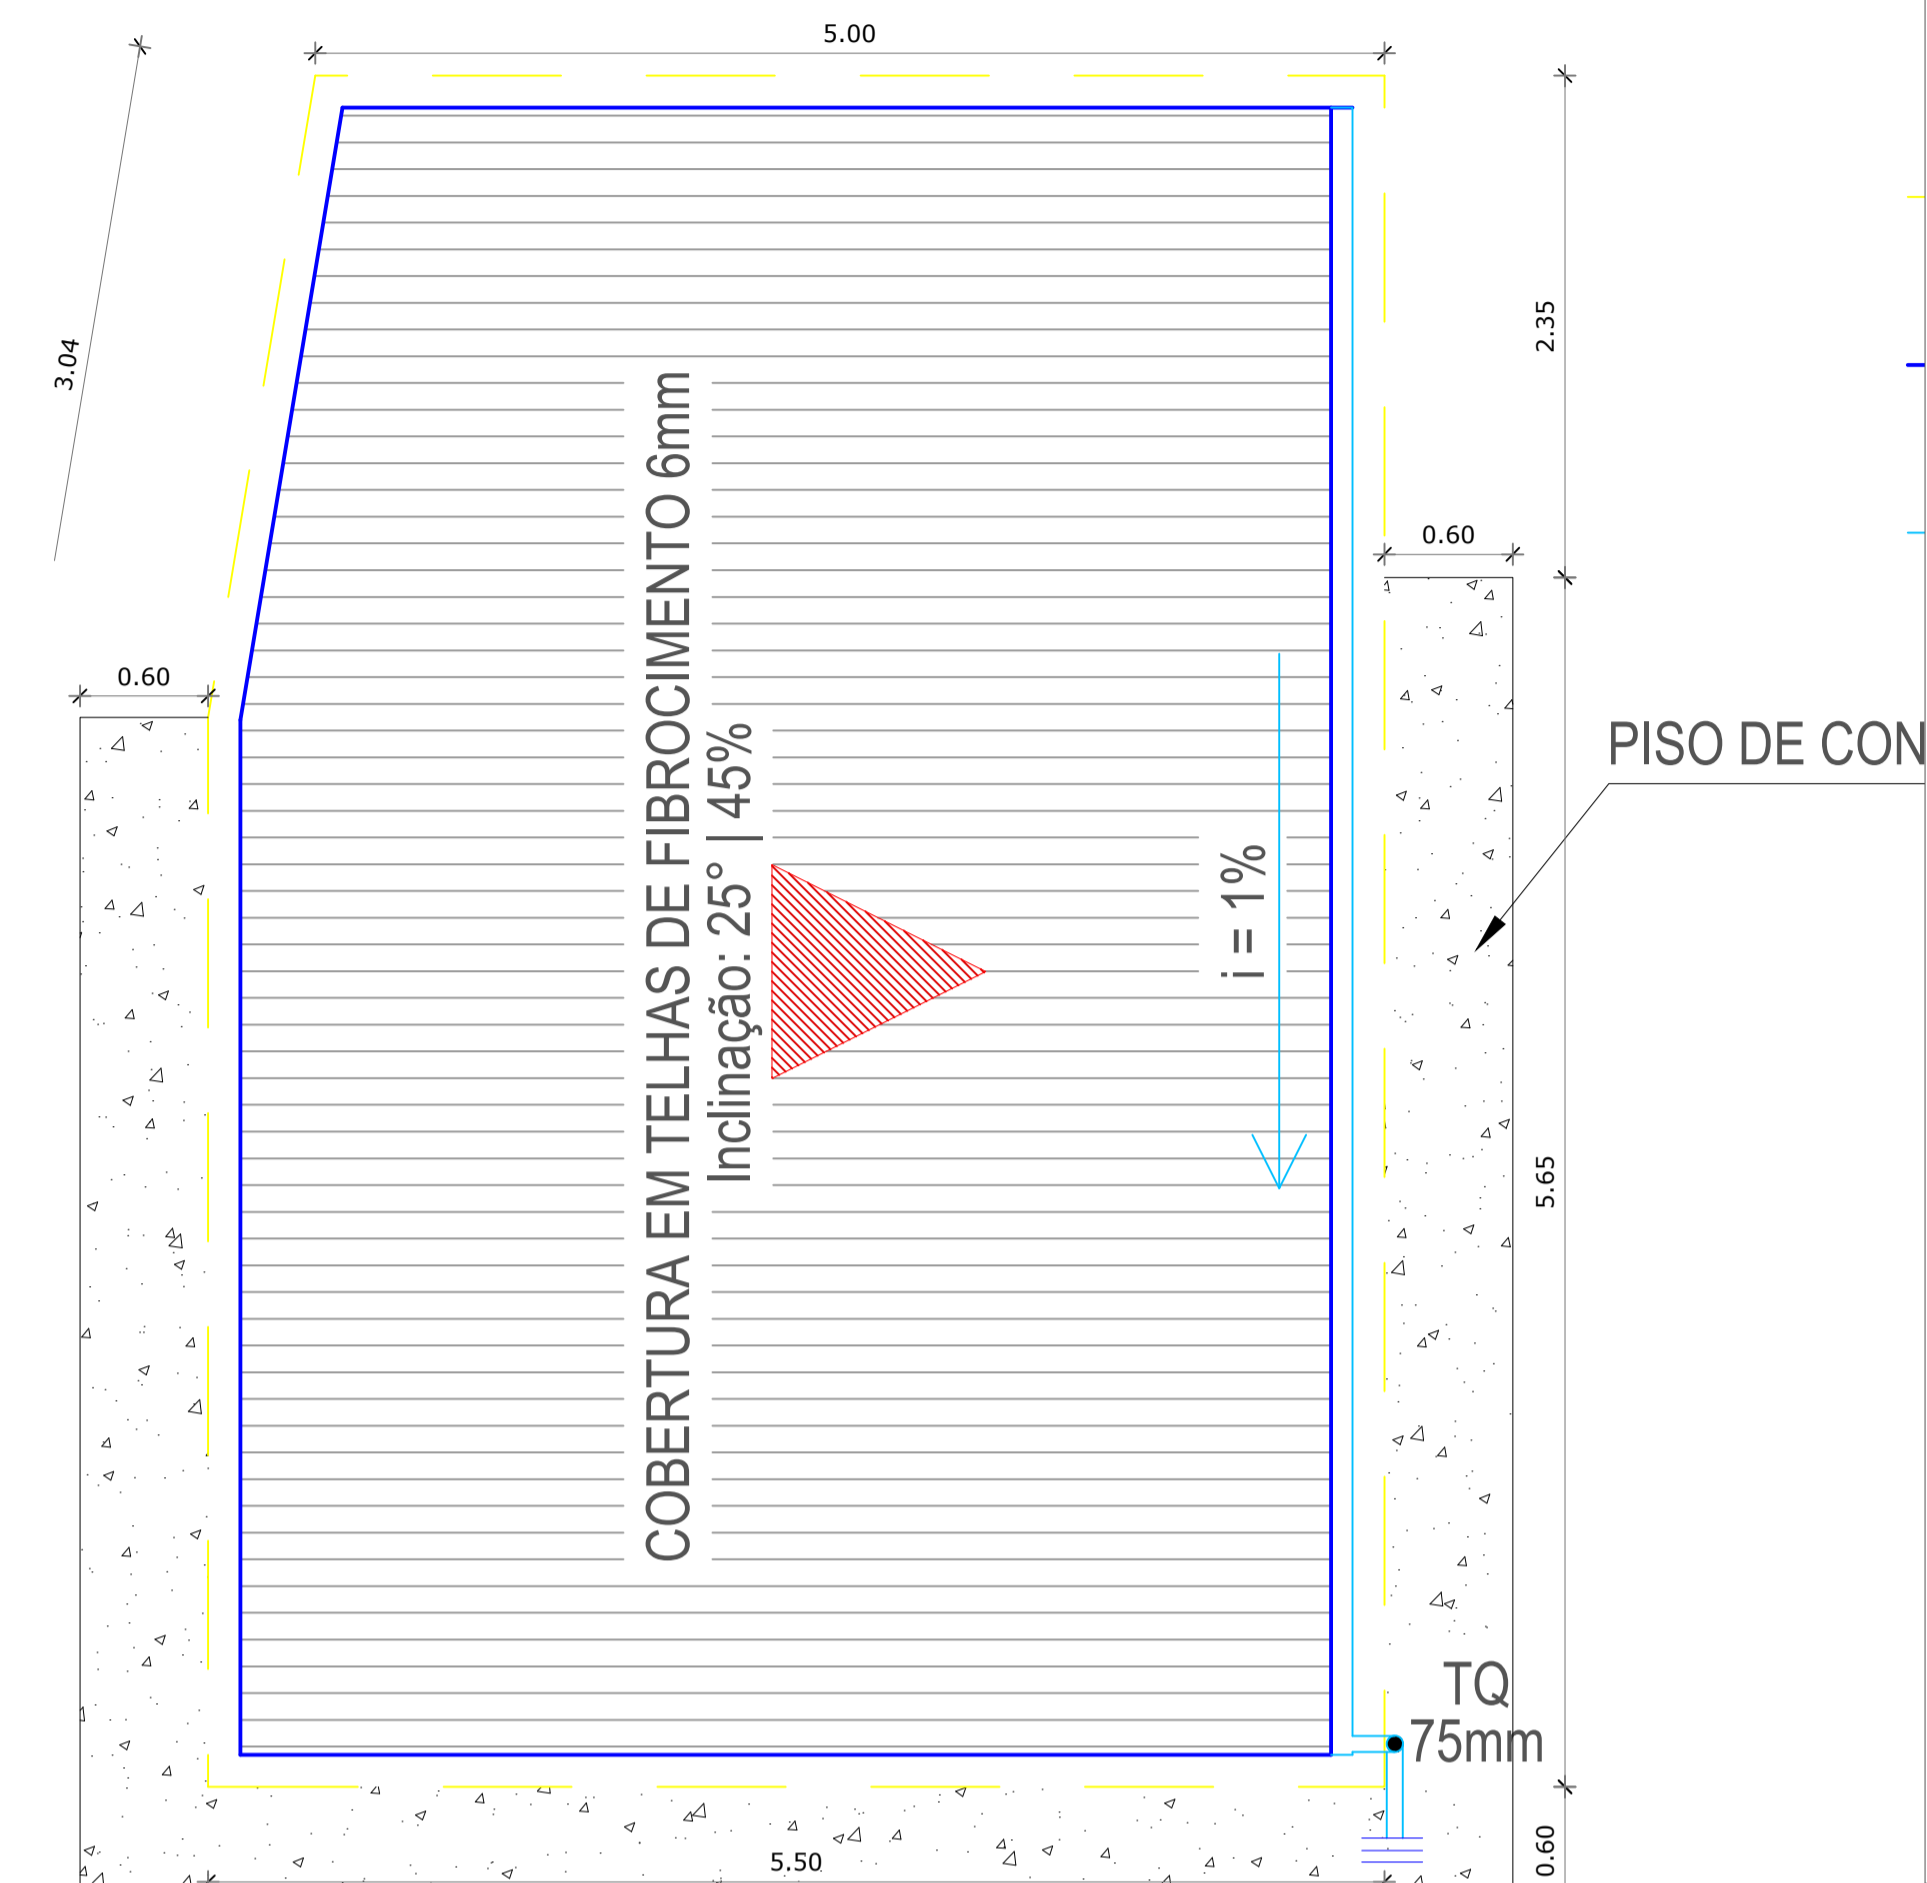


- PRUMADA EXTERNA DA PAREDE
- PRUMADA INTERNA DO TELHADO
- CALHA DE COLETA PLUVIAL

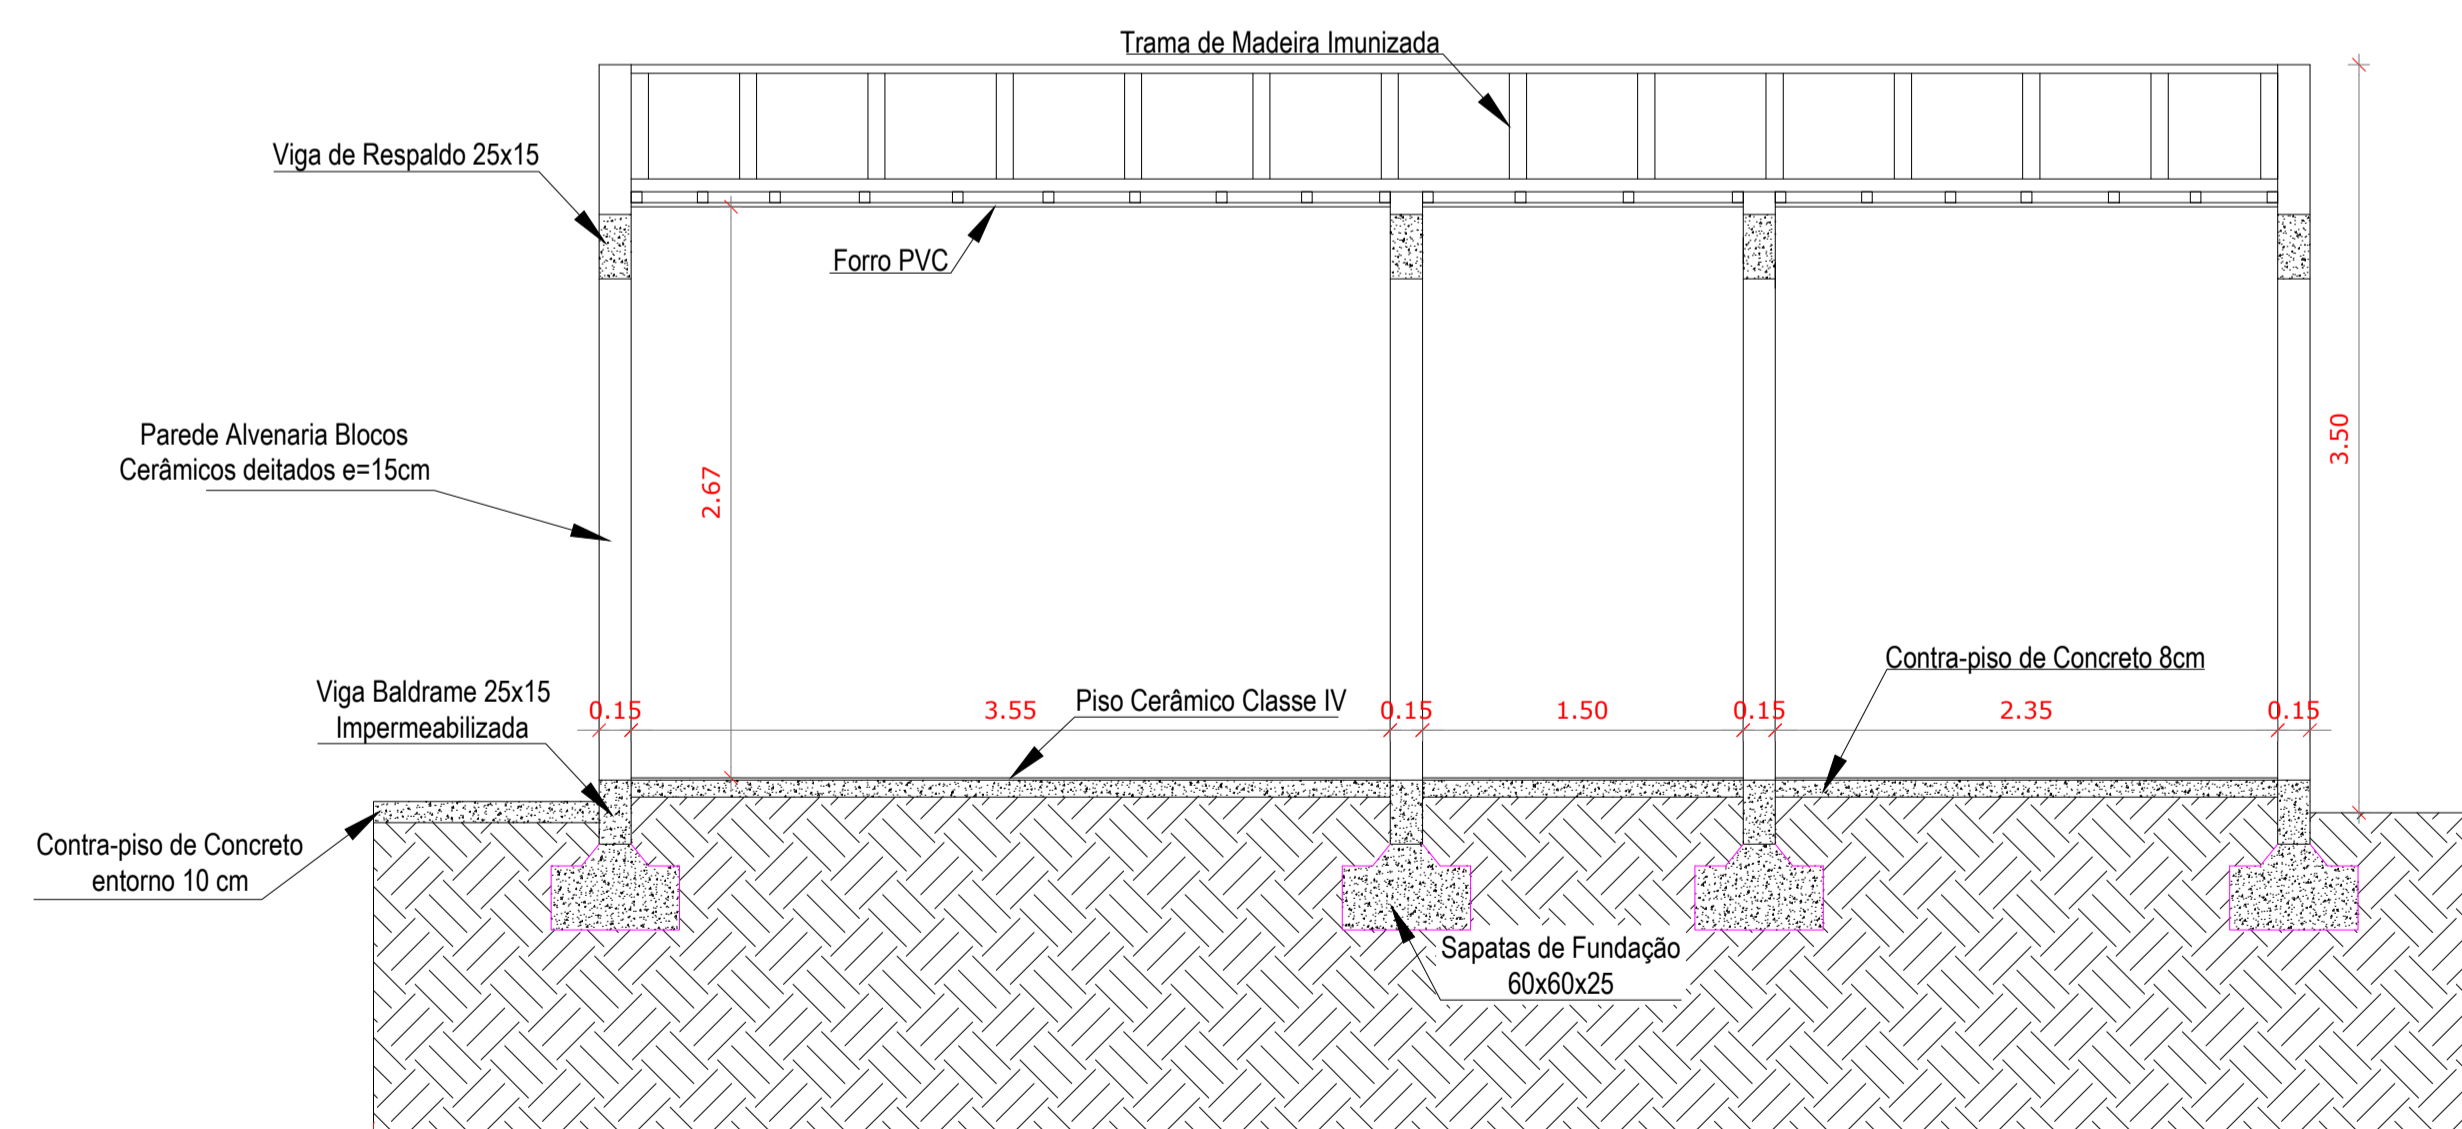

CORTE A-A

ESCALA: 1:50

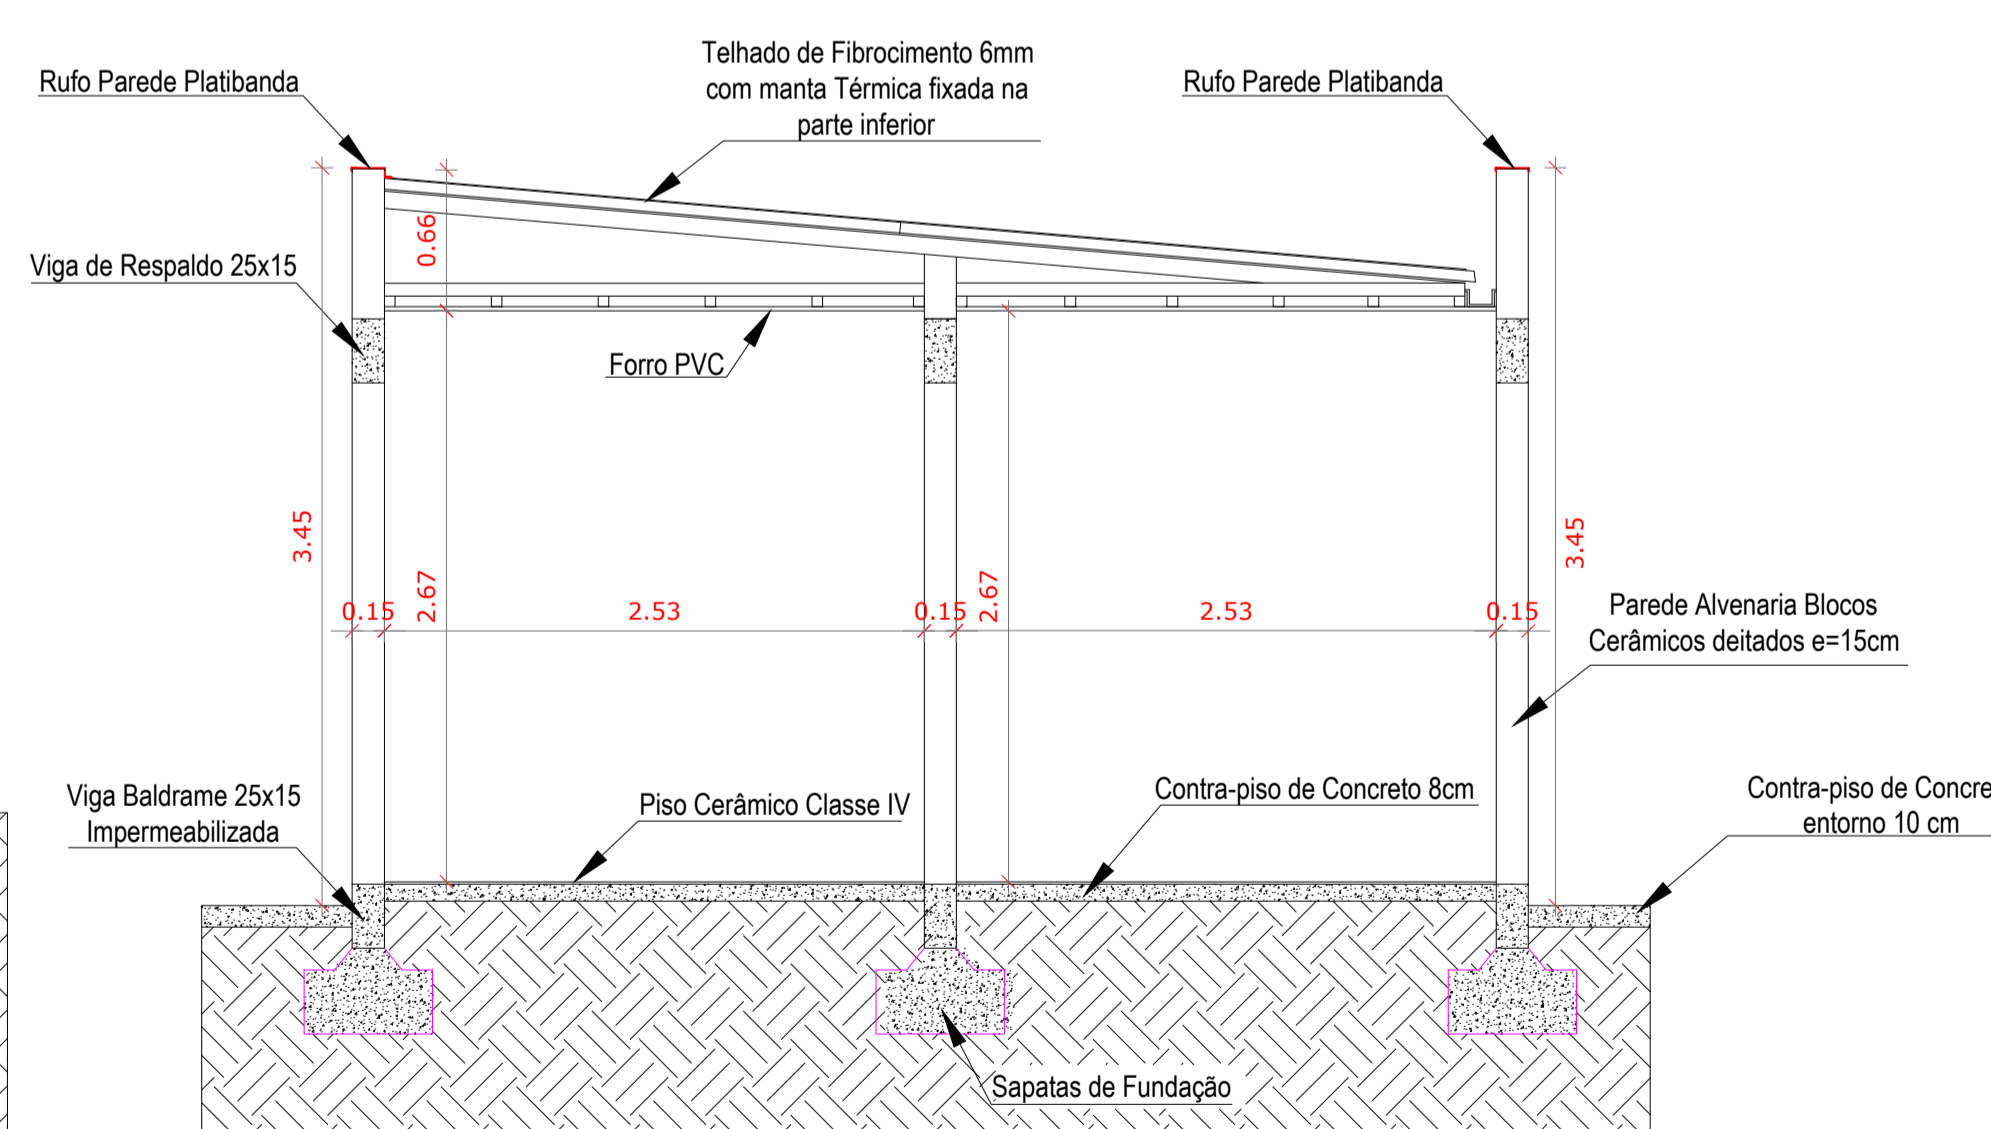

CORTE B-B

ESCALA: 1:50



ESTADO DO RIO GRANDE DO SUL
PREFEITURA DE BARÃO DO TRIUNFO
AVENIDA TABSINARI CEZARE, Nº 476 - CENTRO, BARÃO DO TRIUNFO/RS.
CEP: 96.735-000 / FONE: (51) 3650-1143 / E-MAIL: PMBT@OUTLOOK.COM

CONSTRUÇÃO DE MURO DE CONTENÇÃO POSTO DE SAÚDE-CENTRO E EDIFICAÇÃO

RUA LUIZ GONZAGA DALBEM, Nº 535, CENTRO - BARÃO DO TRIUNFO/RS. CEP 96.735-000

RESP. TÉCNICO (PROJETO)

PREFEITO

ROGER RAPHAELLI VAZ - REG. CREA/RS 242679

ELDMAR ROCHA KOLOSZSKI - CPF 412.748.650-34

OBJETIVO: REGULARIZAÇÃO DE ÁREA
ESCALAS: 1/1000
DATA: JANEIRO / 2022
FRANCHA Nº:

DESCRIÇÃO: FUNDAÇÕES, PLANTA BAIXA E COBERTURA

03