



PLANTA BAIXA
Escala: 1/100 | Área: 660,00m²

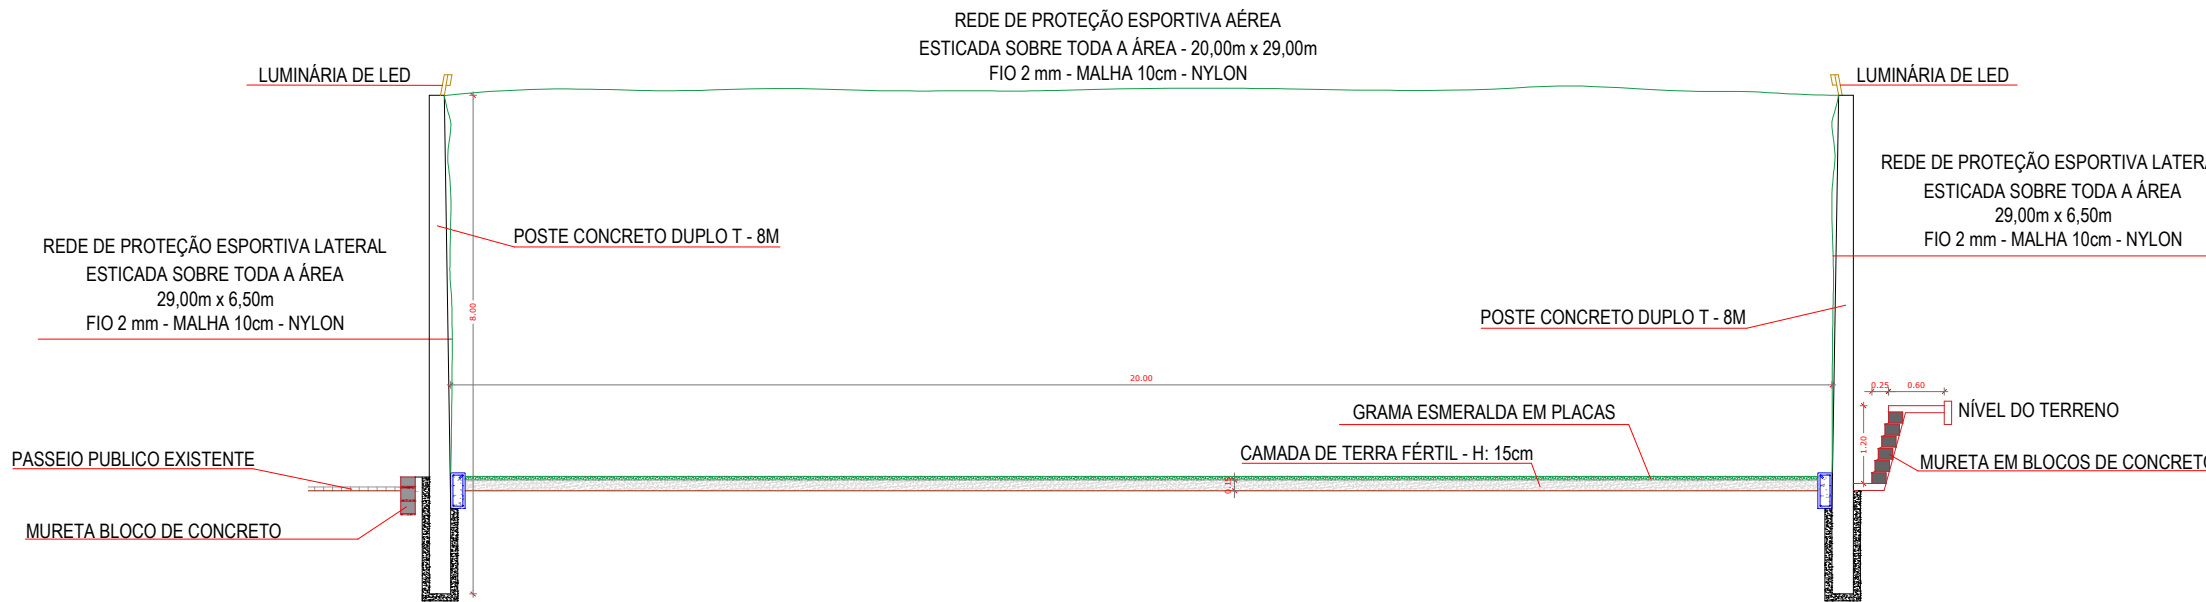

CORTE A-A
Escala: 1/100 | Área: 660,00m²

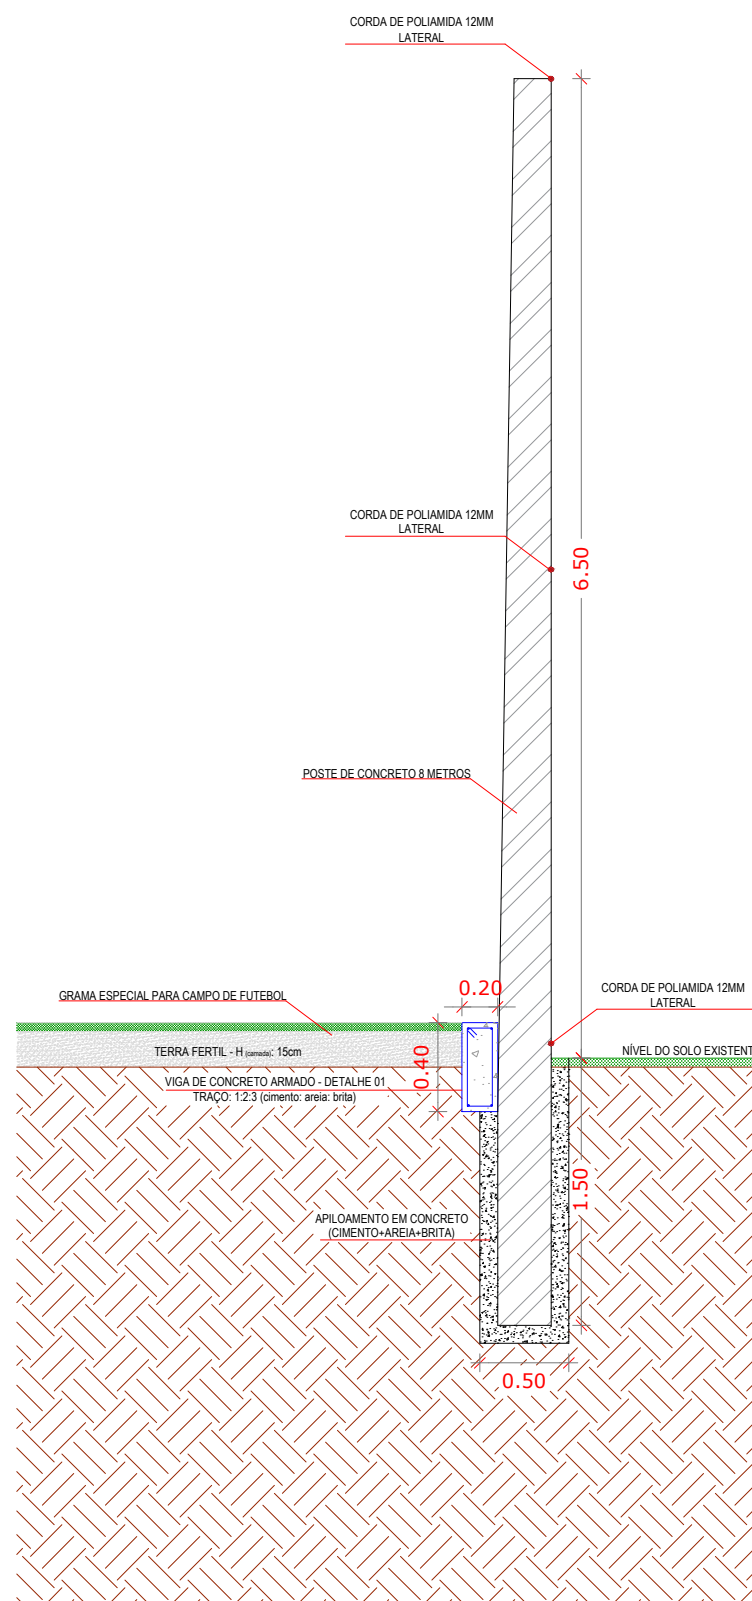

DETALHE 02 - Escala: 1/25
SISTEMA DE FIXAÇÃO DOS POSTES QUE SUSTENTARÃO AS REDES DE PROTEÇÃO

