


LOCALIZAÇÃO
Escala 1/250

RUA LUIZ GONZAGA DALBEM

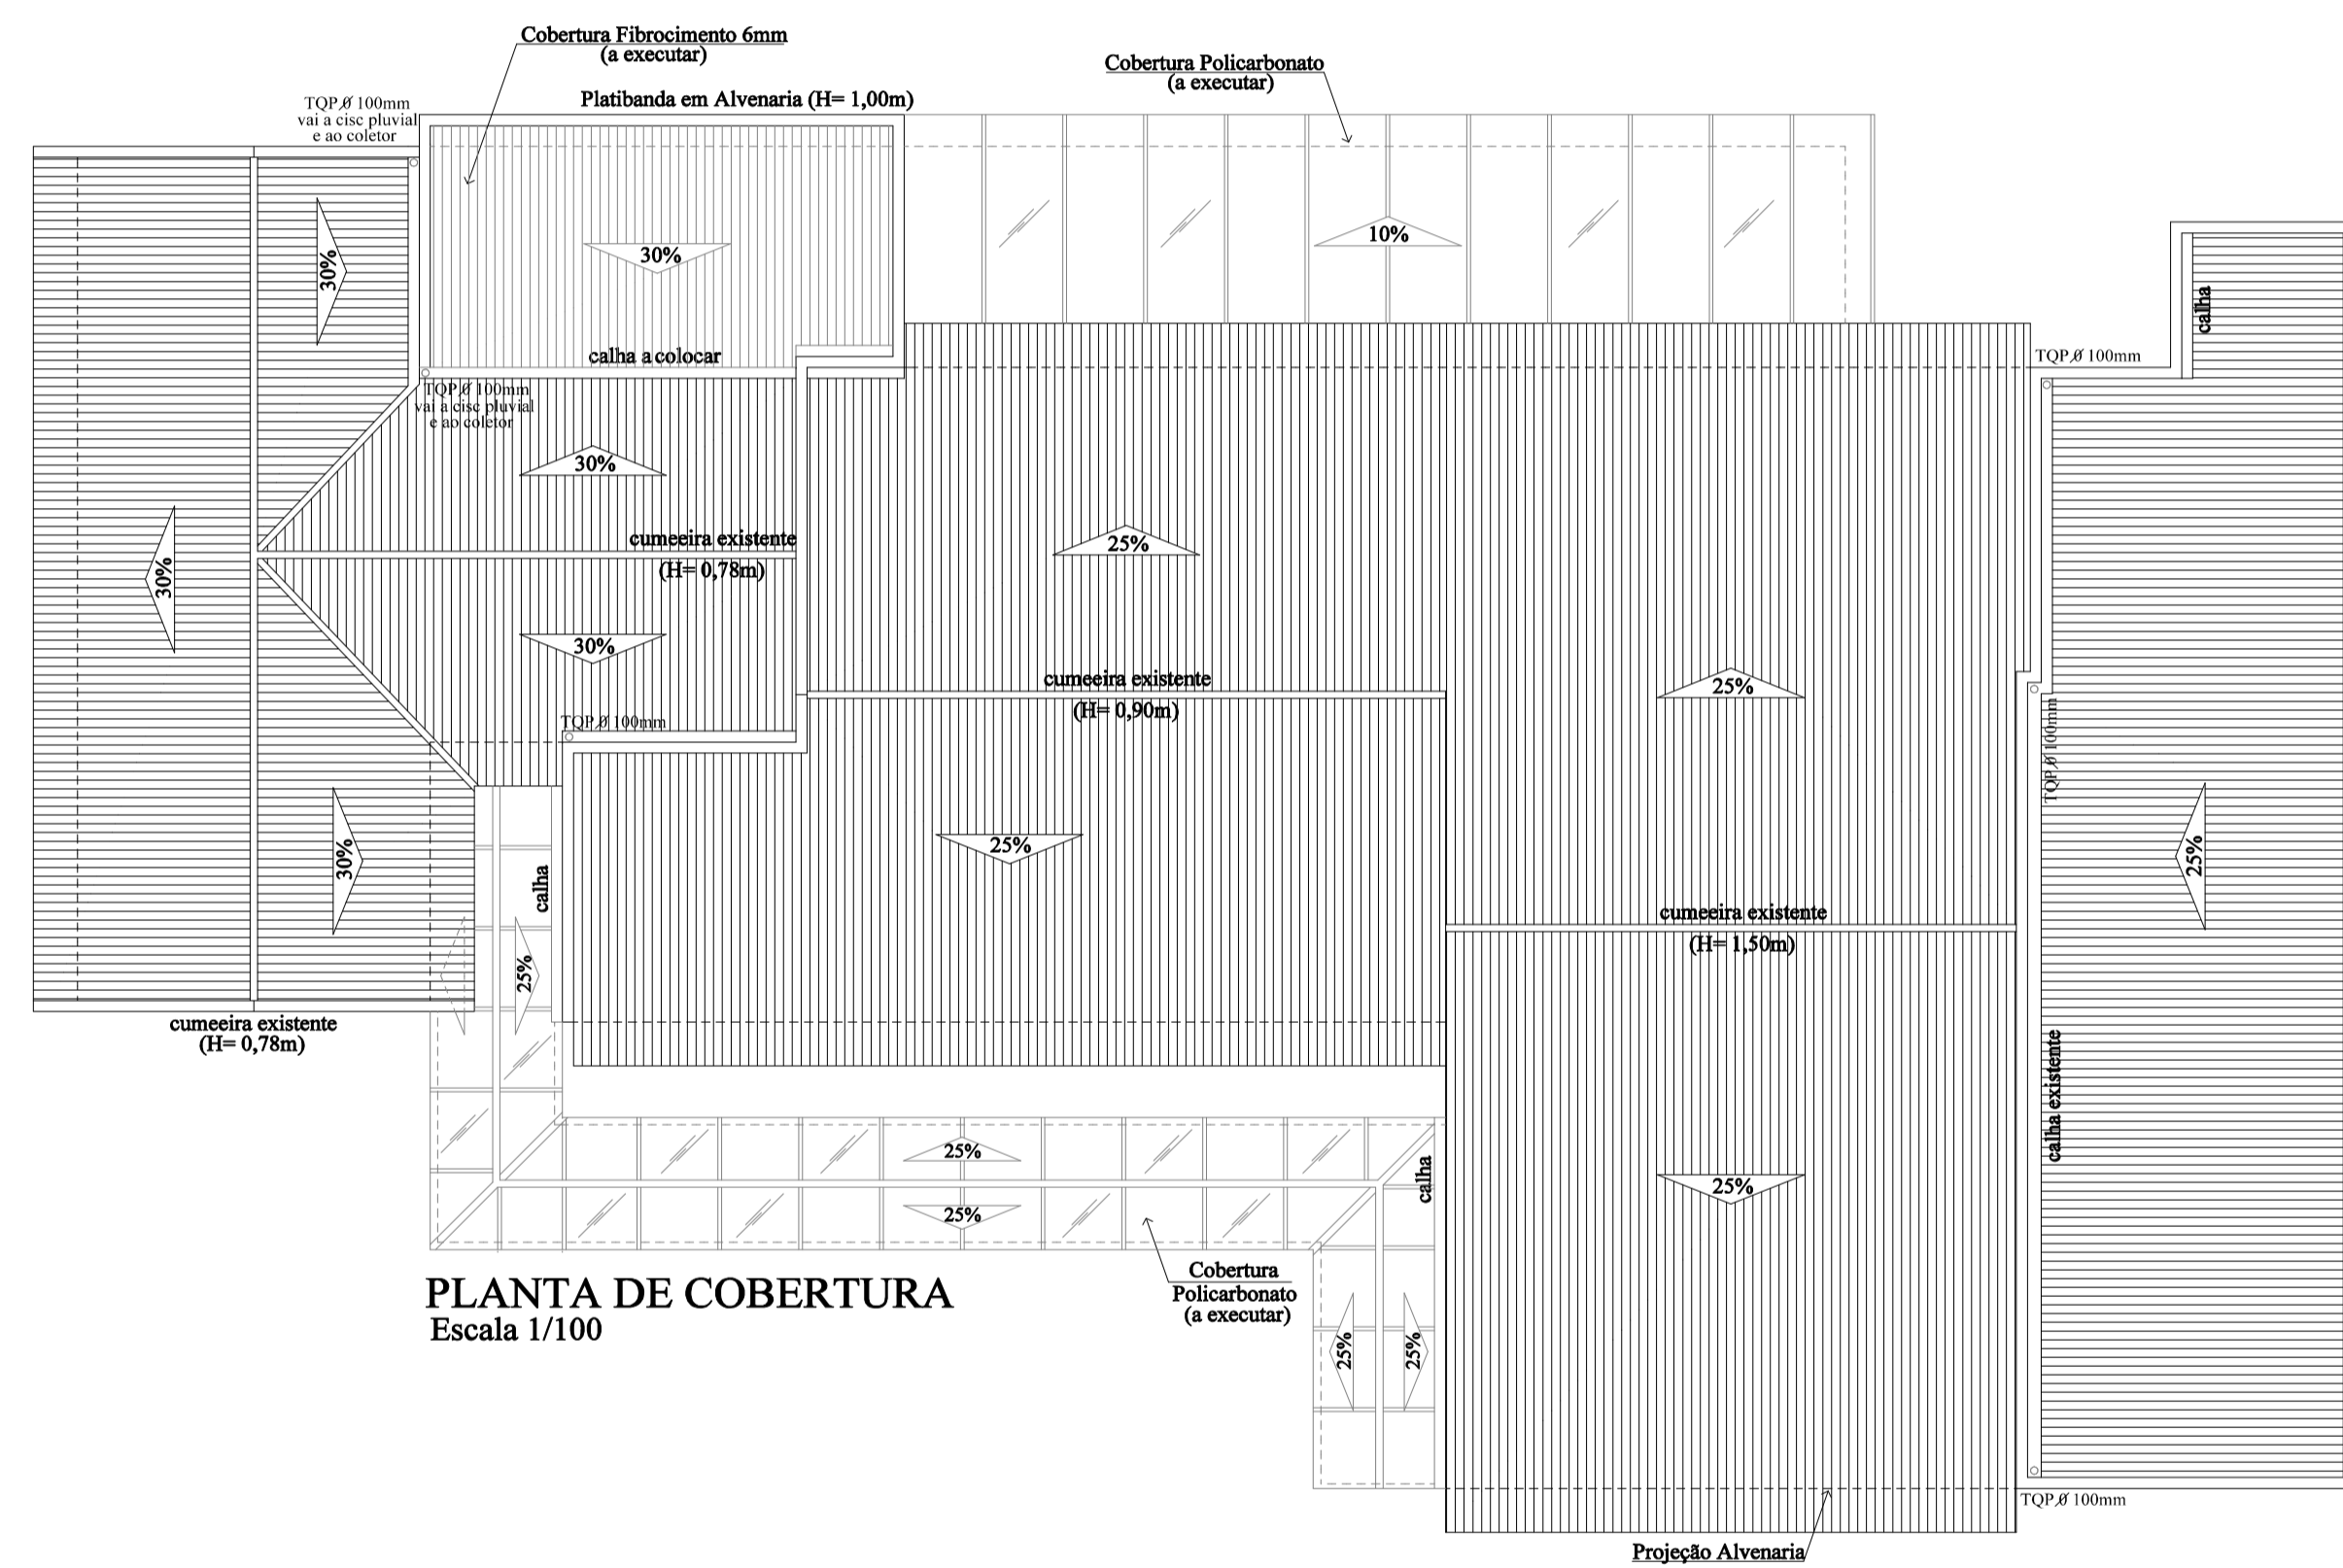

Engenheiro Civil
JOSÉ ADOLFO CASTRO
Crea/RS 59468-D
Engenharia + Arquitetura + Construção
RUA PROP. LUIZA MARANHINI, Nº 773, Fone (51) 3671.1361 - CAMAQUÃ, RS

RESP. TÊC.:
JOSÉ ADOLFO CASTRO
ENGº CIVIL - CREA 59468

PROPRIETÁRIO:
PREFEITURA MUNICIPAL DE BARÃO DO TRIUNFO

REFORMA E AMPLIAÇÃO U.B.S. CENTRO

ENDEREÇO DA OBRA:
RUA LUIZ GONZAGA DALBEM / QUADRA: 31 / LOTES: 2 e 3 / CENTRO / BARÃO DO TRIUNFO-RS

DATA: AGOSTO/2014 | TIPO: OBRA PÚBLICA | ÁREA TOTAL: A=465,27m² | ESCALA: NÃO IND. 1/50 | DESENHO: Têc. ED. TIAGO MARTH

PRANCHA
03
06

CONTÉUDO DA PRANCHA:
PLANTA DE LOCALIZAÇÃO
PLANTA DE COBERTURA