




CORTE AA

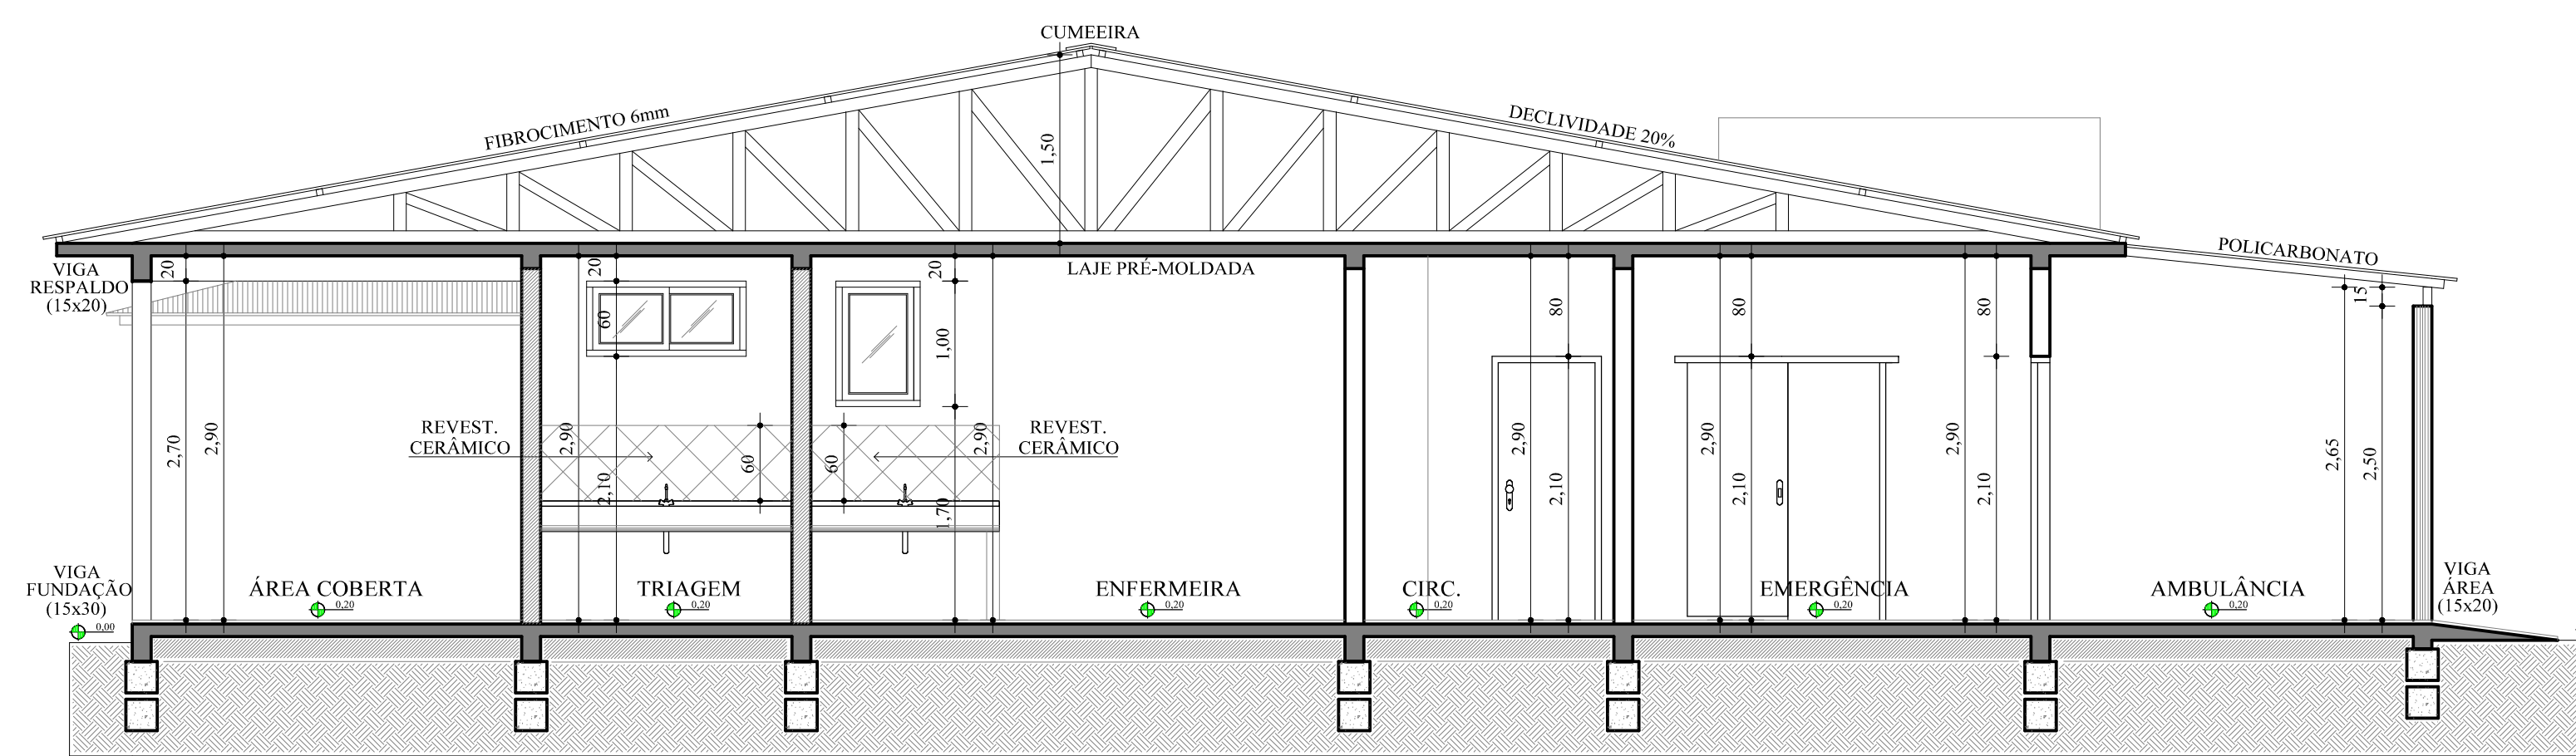

CORTE BB

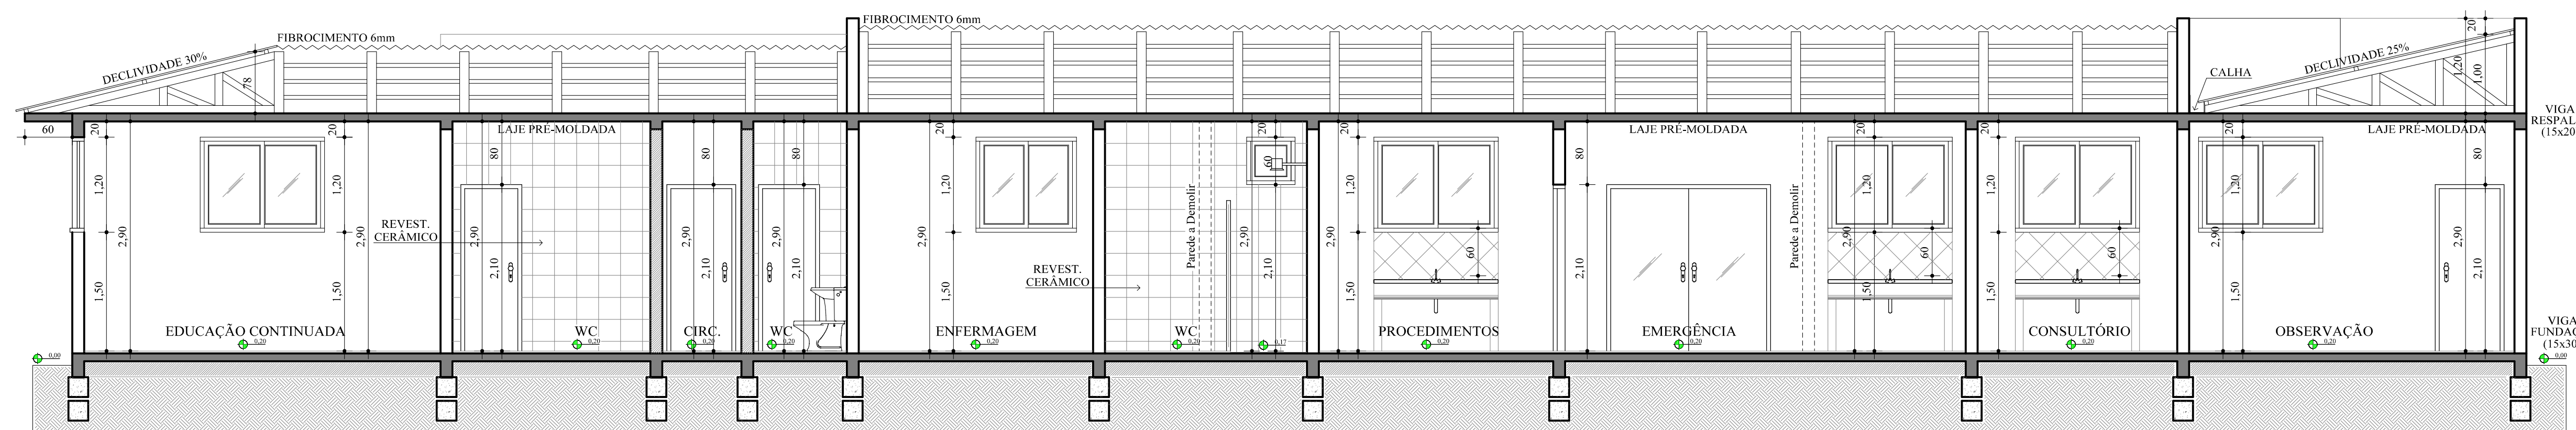

CORTE CC

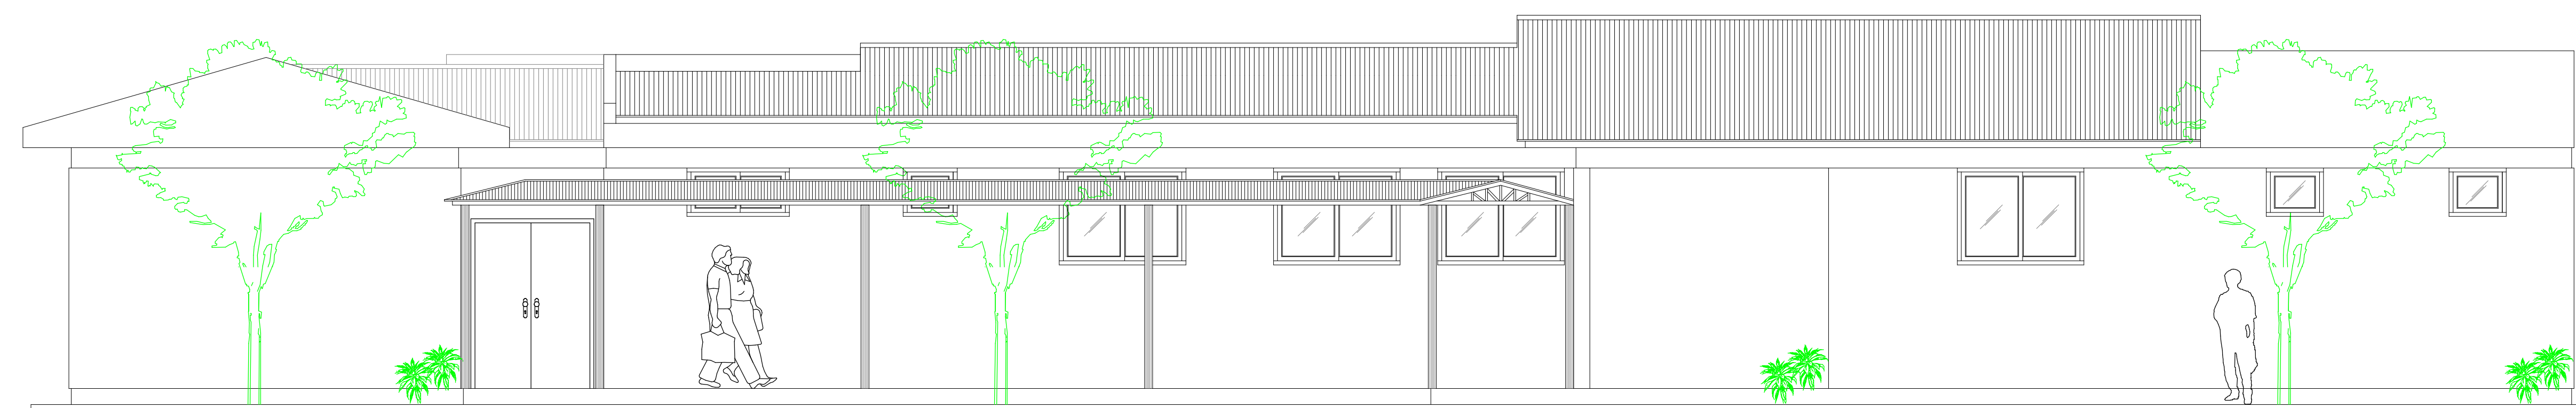

FACHADA

<p>Engenheiro Civil JOSÉ ADOLFO CASTRO <small>Engenharia + Arquitetura + Construção</small> <small>RUA PROF. LUIZA MARGARETE, Nº 775 FAV. (51) 3071.1361 - CARACOL, RS</small></p>		<p>PROFESSOR DA PRÁTICA CORTE AA CORTE BB CORTE CC FACHADA</p>		
<p>RESP. YTC: JOSÉ ADOLFO CASTRO <small>ENGº CIVIL - REA 9348</small></p>		<p>PRACUNHA 02 06</p>		
<p>PROPRIETÁRIO: PREFEITURA MUNICIPAL DE BARÃO DO TRIUNFO REFORMA E AMPLIAÇÃO U.B.S. CENTRO</p>				
<p>ENDEREÇO OBRA: RUA LUIZ GONÇALVES DALBEM / QUADRA 31 / LOTES 2 e 3 / CENTRO / BARÃO DO TRIUNFO-RS</p>				
DATA: AGOSTO/2014	TIPO: OBRA PÚBLICA	VALOR YTC: R\$ 465.270,00	ESCALA: NÃO IND. 1/50	REVISÃO: TAC. ED. TIAGO MARTI