



SP - PONTOS DE SONDAGEM SPT

SP 03

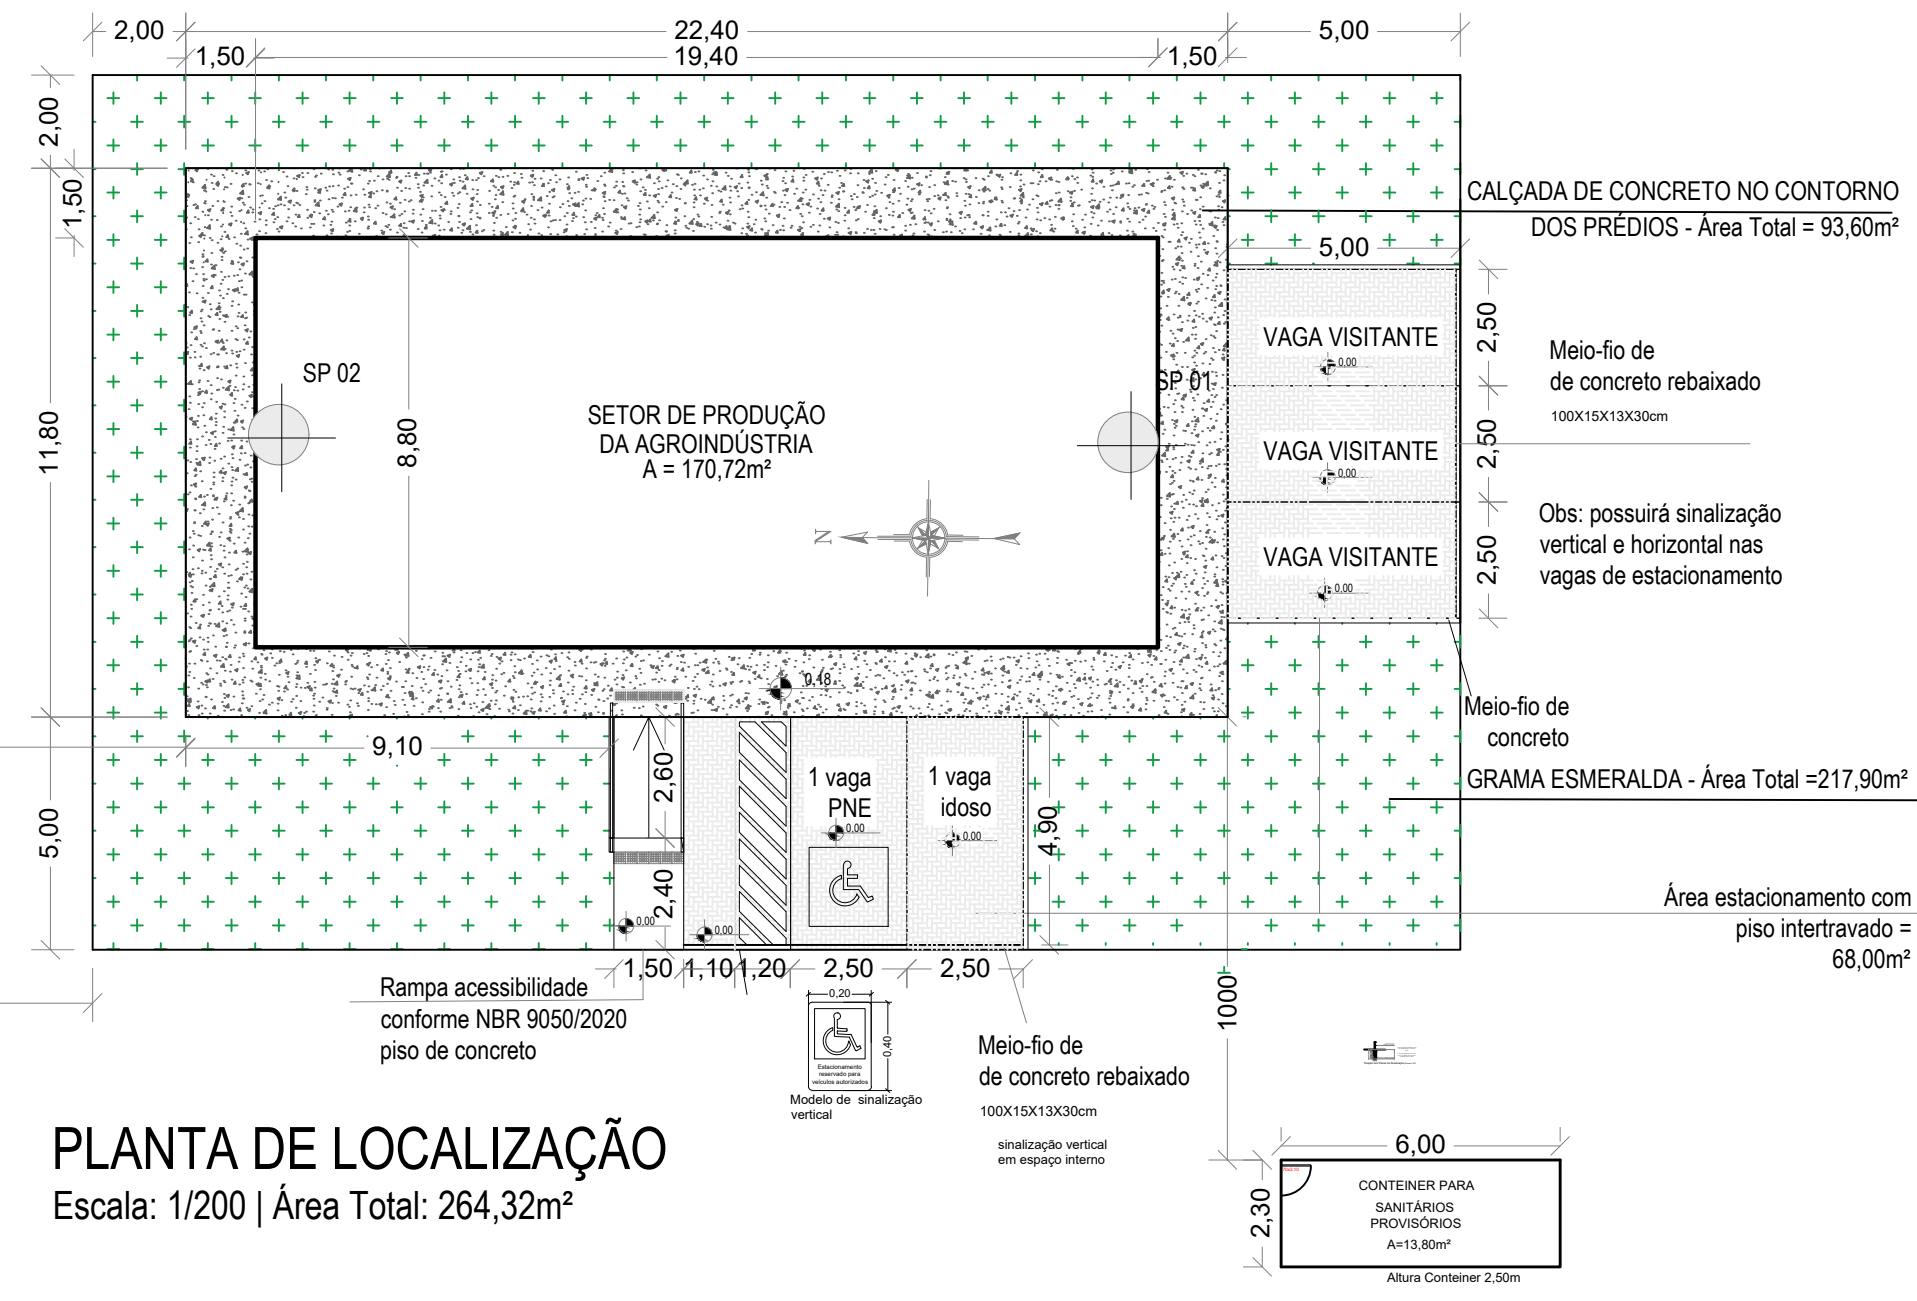

PLANTA DE LOCALIZAÇÃO
Escala: 1/200 | Área Total: 264,32m²

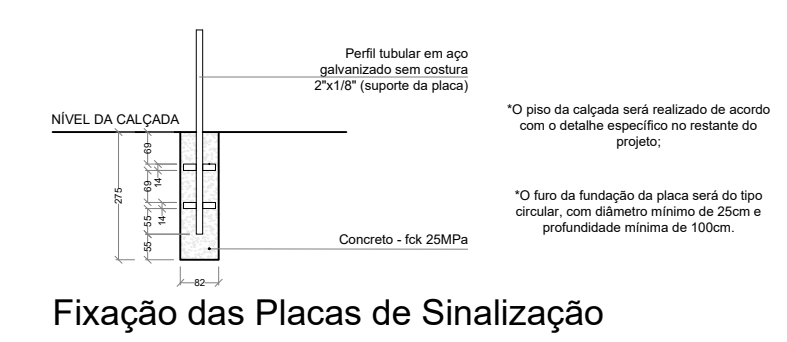

REVISÃO 21



ESTADO DO RIO GRANDE DO SUL
PREFEITURA DE BARÃO DO TRIUNFO
 AVENIDA TASSINARI DEZARE, Nº 476 - CENTRO, BARÃO DO TRIUNFO/RS.
 CEP: 96.735-000 / FONE: (51) 3650-1143 / E-MAIL: PMBT@OUTLOOK.COM

ENTREPOSTO DE MEL E CERA DE ABELHAS
DO MUNICÍPIO DE BARÃO DO TRIUNFO/RS

ESTRADA ARROIO GRANDE, S/N - ZONA RURAL - BARÃO DO TRIUNFO/RS

RESP. TÉCNICA: _____ PREFEITO: _____

GABRIELA PADULA DE SOUZA RS219670

ELDMAR ROCHA KOLOGESKI - CPF 412.748.650-34

CONVÊNIO - C. R. 892.744/2019 ESCALA: INDICADA DATA: JUNHO/2021 PRANCHA Nº

DESCRIÇÃO: _____

LOCALIZAÇÃO

02