




PLANTA DA COBERTURA
Escala: 1/100

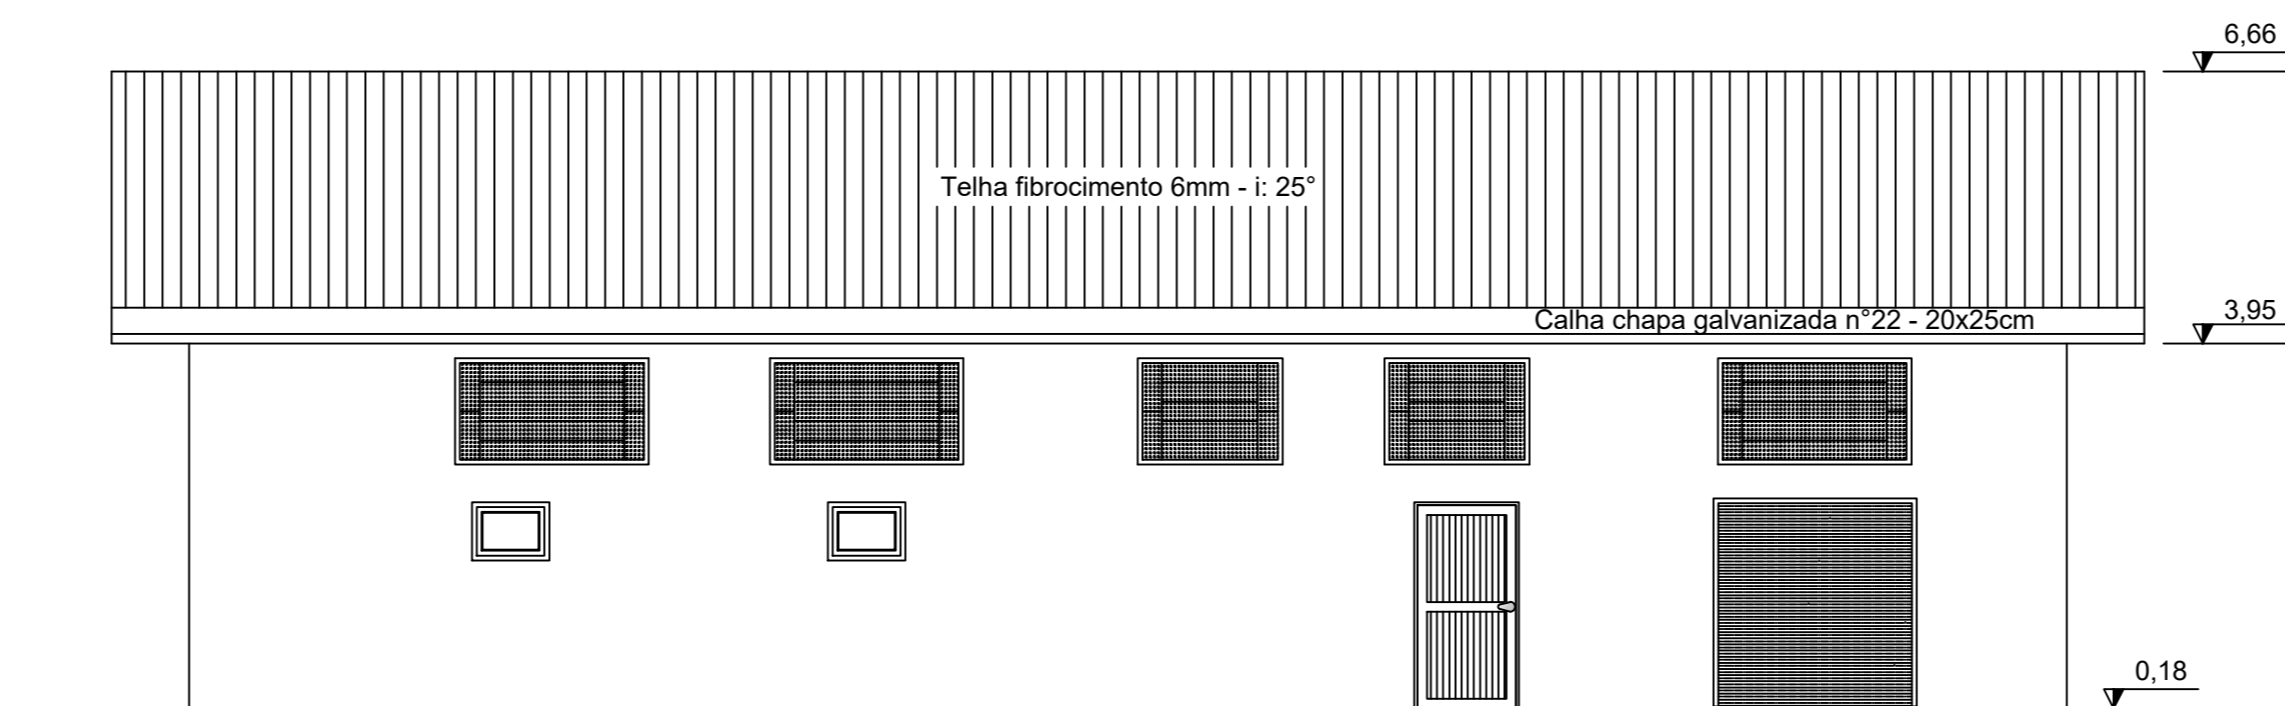


FACHADA LESTE
SETOR DE PRODUÇÃO DA AGROINDÚSTRIA
Escala: 1/100

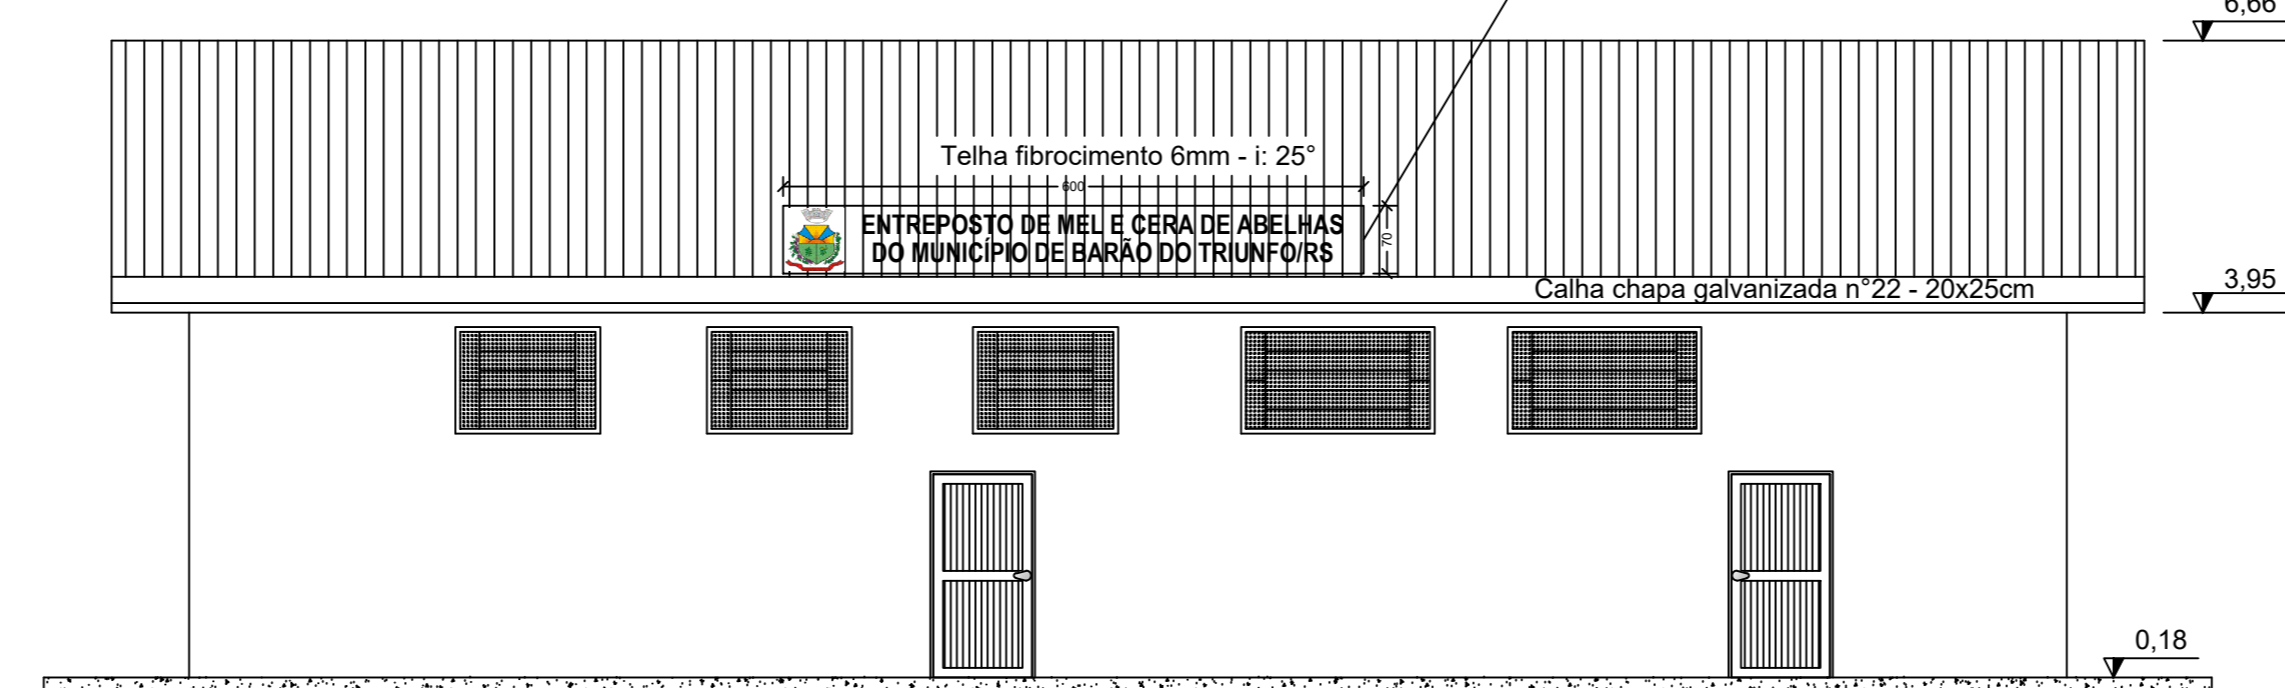


FACHADA OESTE
SETOR DE PRODUÇÃO DA AGROINDÚSTRIA

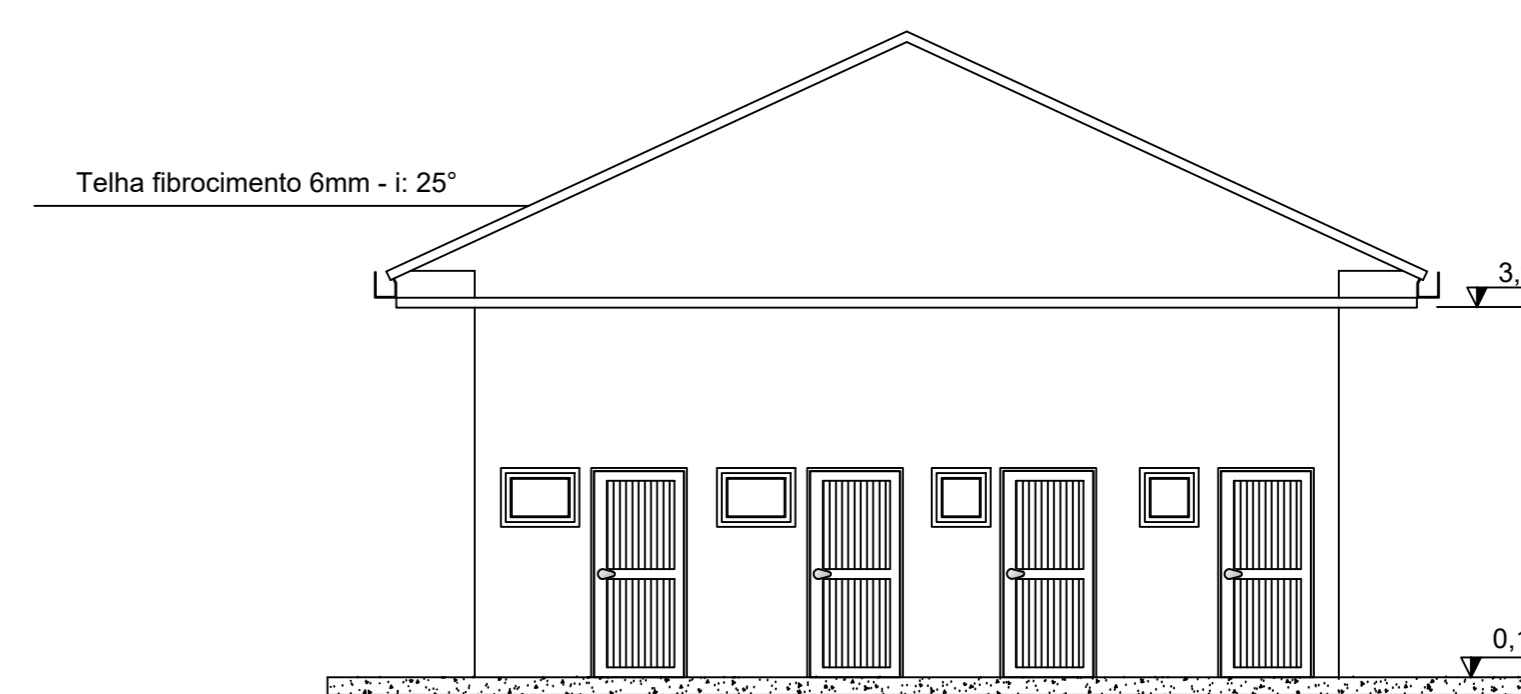

FACHADA SUL
SETOR ADMINISTRATIVO E DE APOIO DA AGROINDÚSTRIA
Escala: 1/100

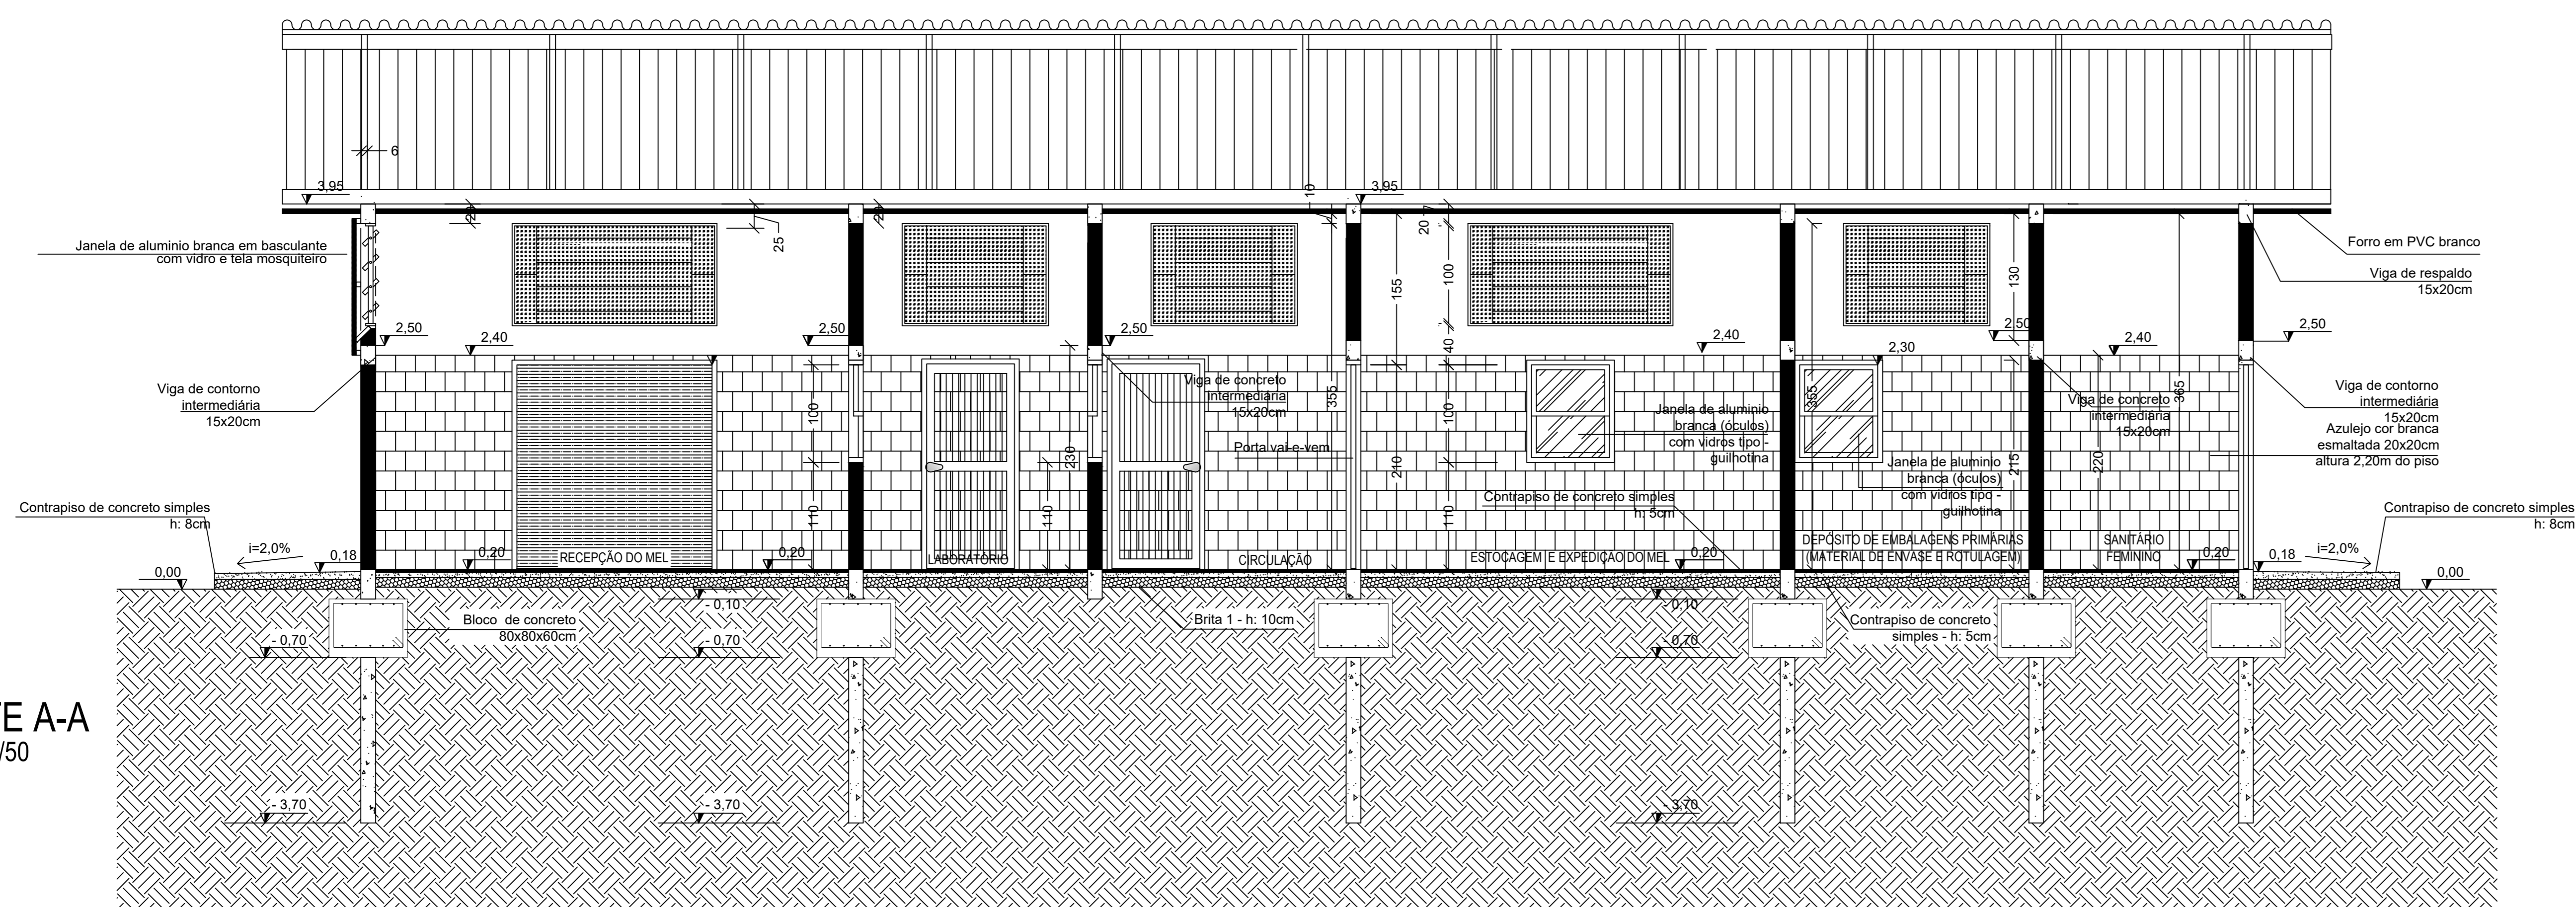

CORTE A-A
Escala: 1/50

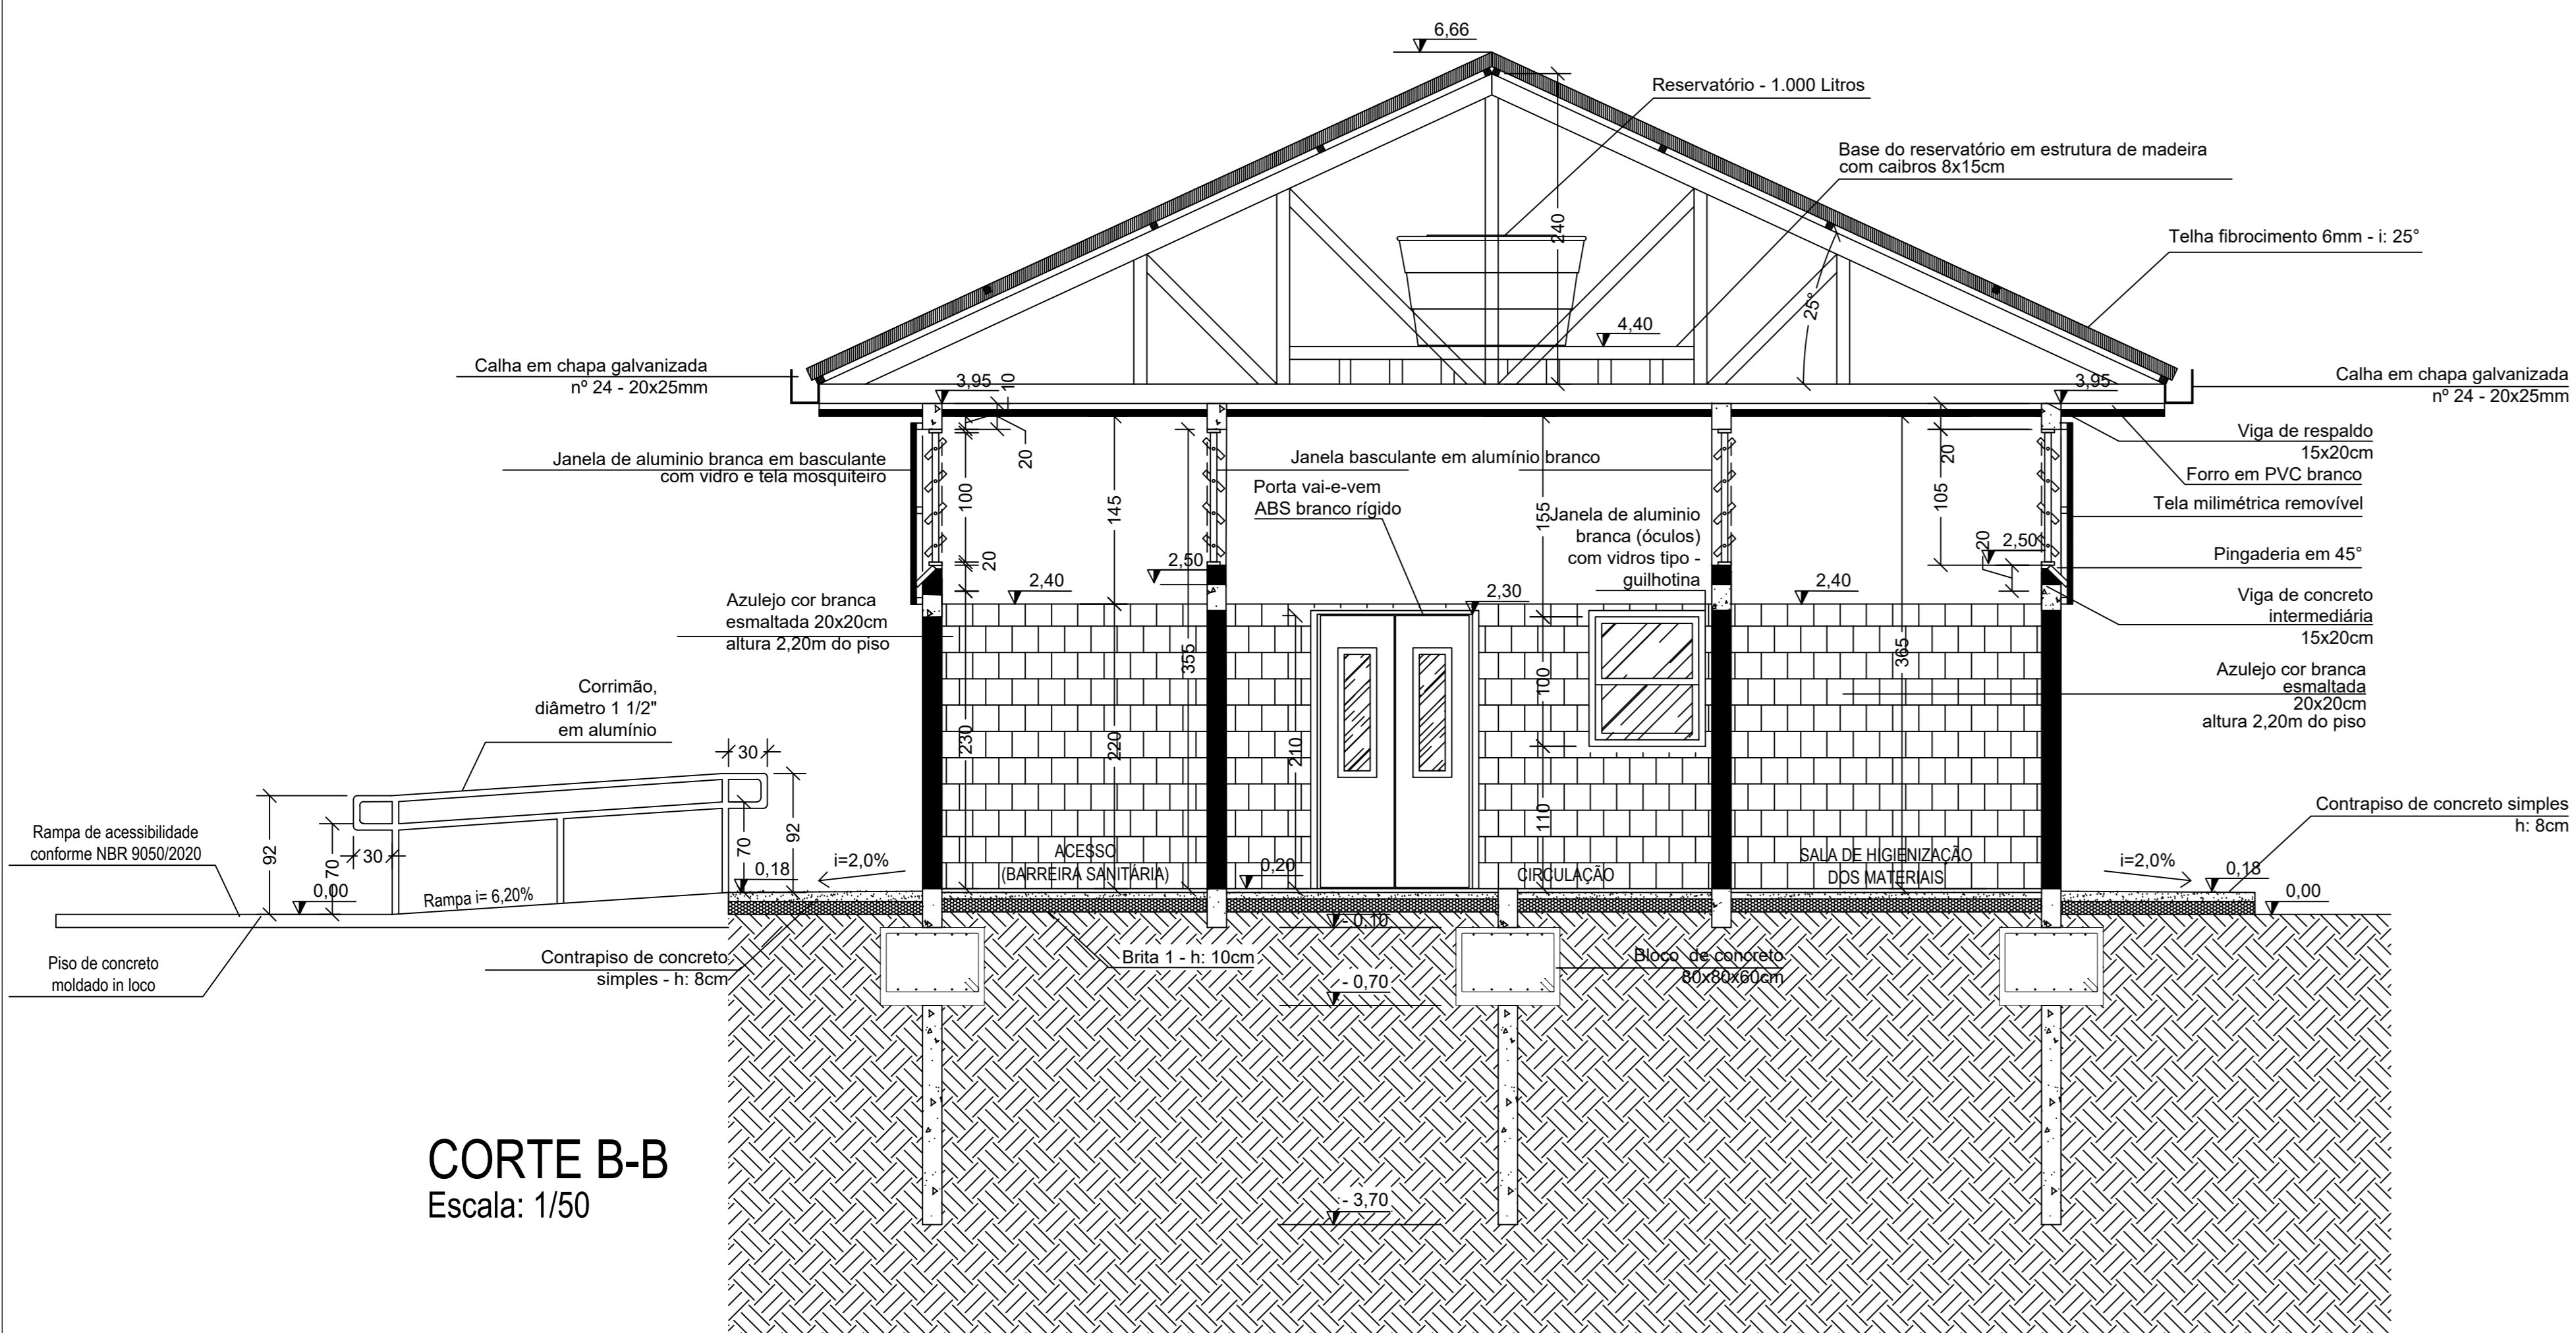

CORTE B-B
Escala: 1/50

REVISÃO 21 DATA: 17/03/2020



ESTADO DO RIO GRANDE DO SUL
PREFEITURA DE BARÃO DO TRIUNFO
AVENIDA TASSINARI CEZARE, Nº 476 - CENTRO, BARÃO DO TRIUNFO/RS.
CEP: 96.735-000 / FONE: (51) 3650-1143 / E-MAIL: PMBT@OUTLOOK.COM

ENTREPOSTO DE MEL E CERA DE ABELHAS
DO MUNICÍPIO DE BARÃO DO TRIUNFO/RS

ESTRADA ARROIO GRANDE, S/N - ZONA RURAL - BARÃO DO TRIUNFO/RS

RESP. TÉCNICA:

PREFEITO:

GABRIELA PADULA DE SOUZA R5219670 ELONAR ROCHA KOLDESKI - CPF 412.748.650-94

CONVÊNIO - C. R. ESCALA: DATA: PRANCHA Nº
892.744/2019 INDICADA JUNHO/2021

DESCRIÇÃO:

CORTES
FACHADAS
COBERTURA

04