




PLANTA DE LOCALIZAÇÃO
ESCALA: 1:200

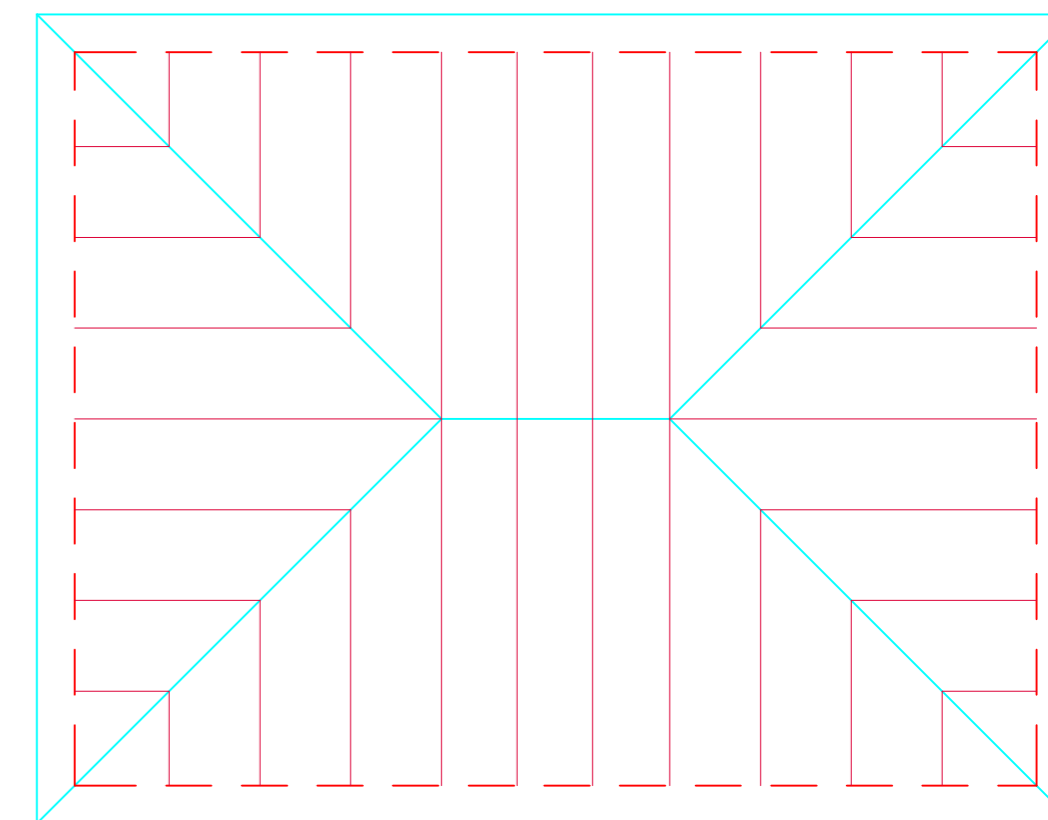


PLANTA DE COBERTURA - ESQUEMATICO TESOURAS
ESCALA: 1:100

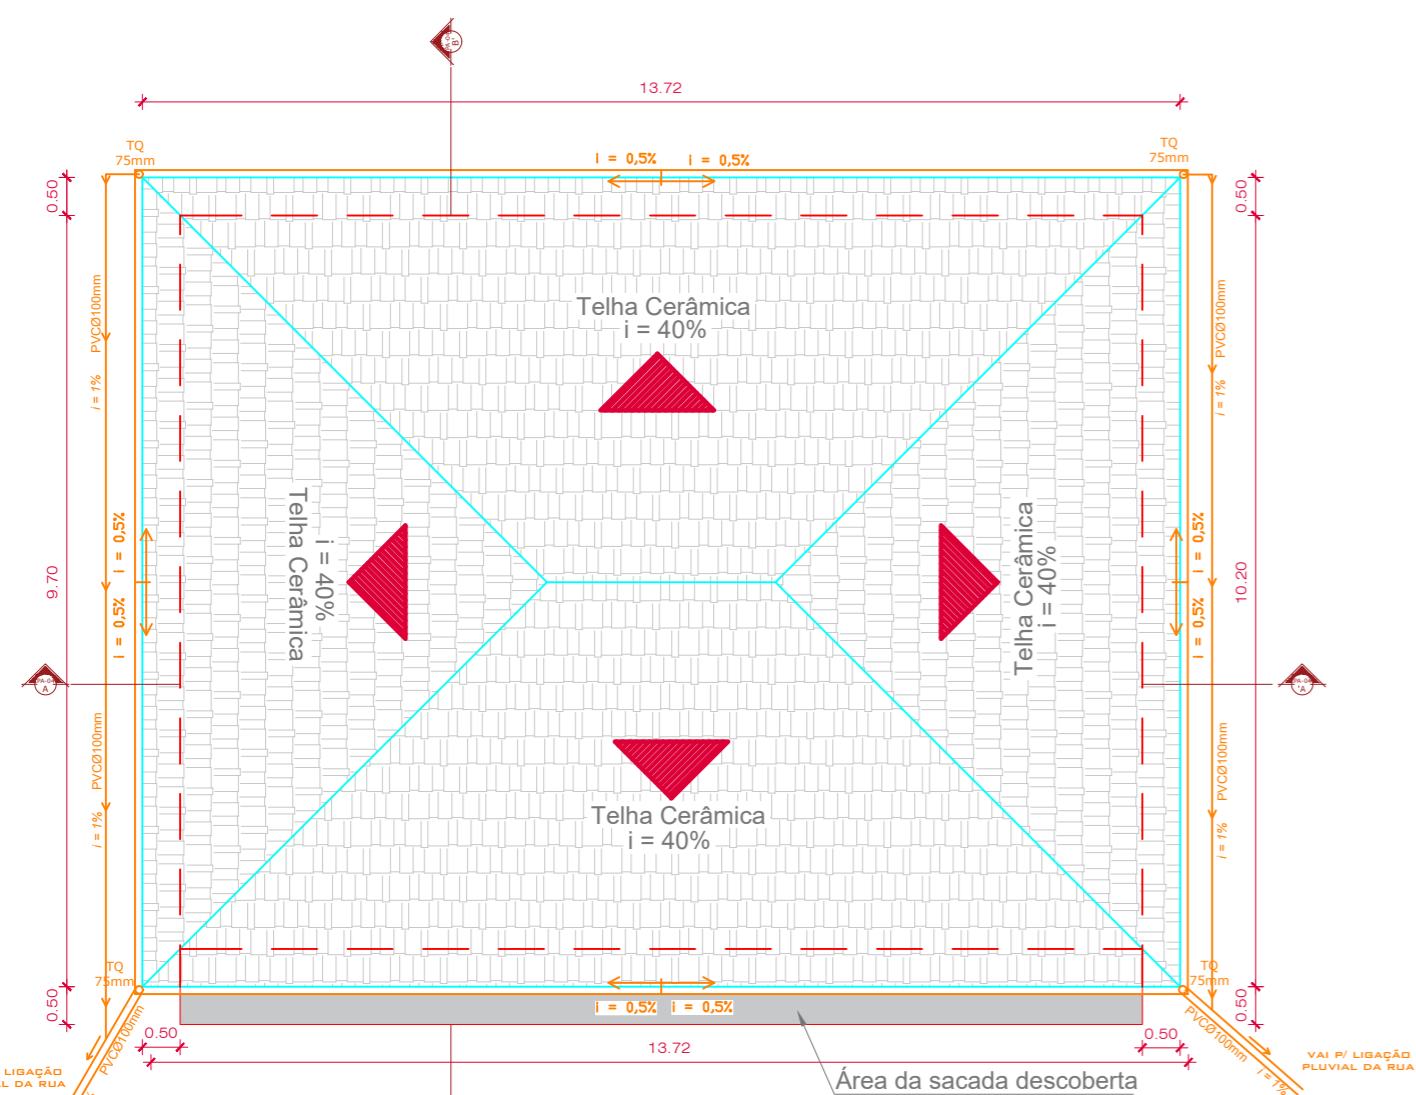

PLANTA DE COBERTURA - SEGUNDO PAVIMENTO
ESCALA: 1:100

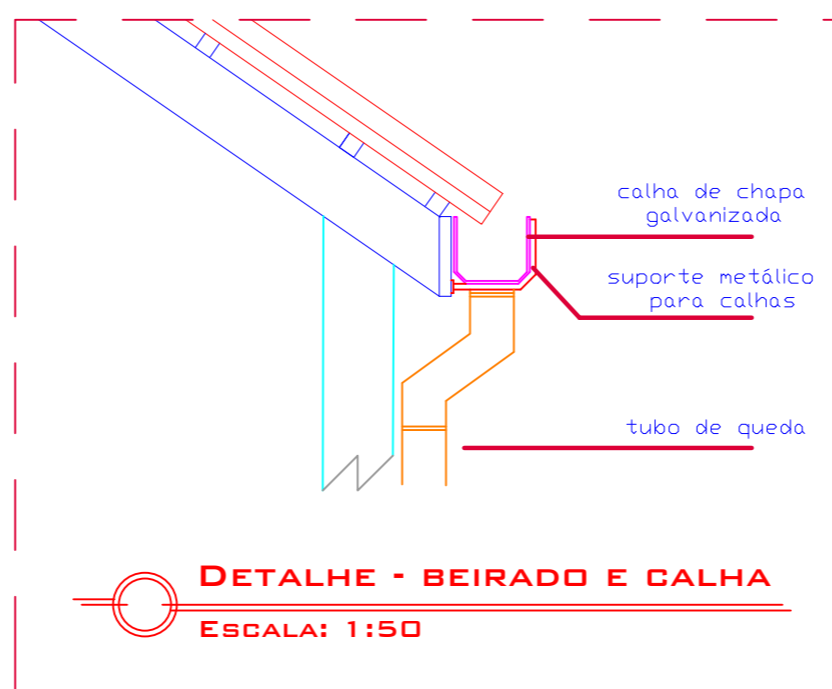

DETALHE - BEIRADO E CALHA
ESCALA: 1:50

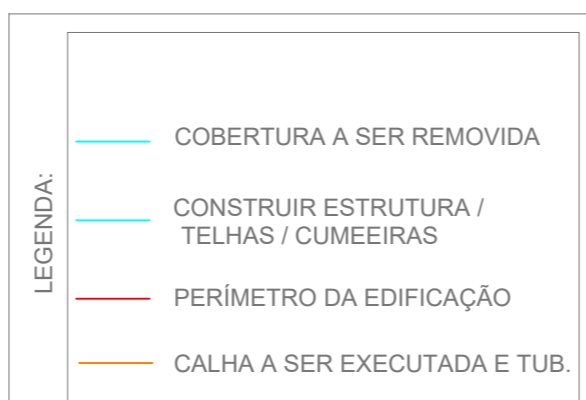

ESTADO DO RIO GRANDE DO SUL
PREFEITURA DE BARÃO DO TRIUNFO
AVENIDA TASSINARI CEZARE, Nº 476 - CENTRO, BARÃO DO TRIUNFO/RS.
CEP: 96.735-000 / FONE: (51) 3650-1143 / E-MAIL: PMBT@OUTLOOK.COM

REFORMA PRÉDIO PÚBLICO SEC. AGRICULTURA 2º ANDAR

AV. TASSINARI CÉZARE, Nº 517. CENTRO - BARÃO DO TRIUNFO/RS. CEP 96.735-000

RESP. TÉCNICO (REFORMA) _____ PREFEITO _____

ROGER RAPHAELLI VAZ - REG. CREA/RS 242679 ELDOMAR ROCHA KOLGOSKI - CPF 412.748.650-34

CONVÊNIO RECURSOS PRÓPRIOS ESCALAS INDICADAS DATA SETEMBRO / 2021 PRANCHA Nº

DESCRIÇÃO **PLANTA DE LOCALIZAÇÃO E COBERTURA**

02