



FACHADA - SEC. AGRICULTURA
ESCALA: 1:50

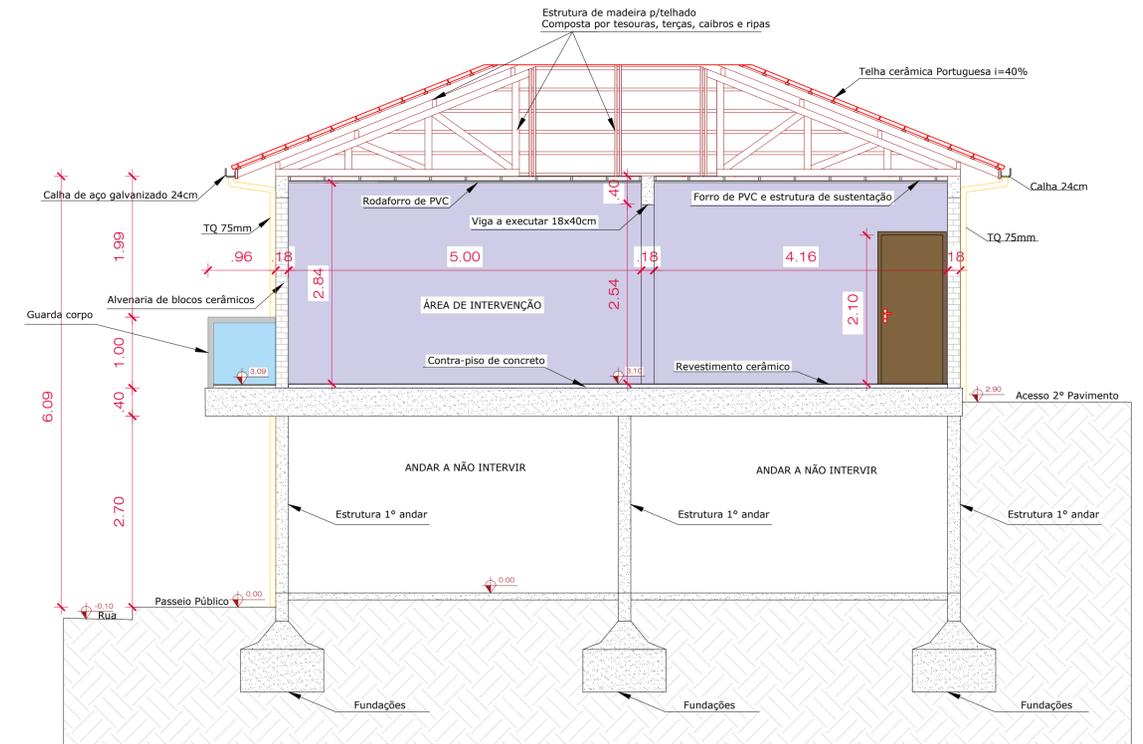

CORTE B - B
ESCALA: 1:50

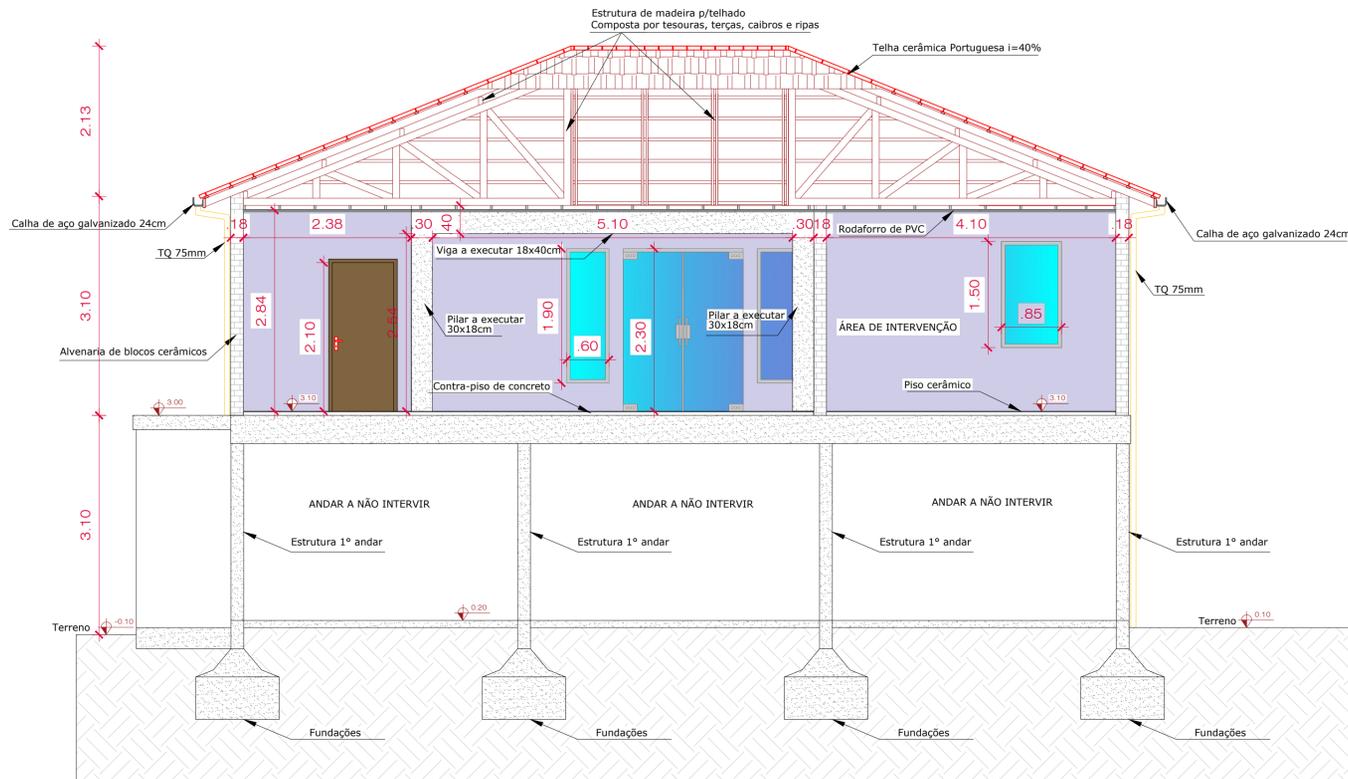

CORTE A - A
ESCALA: 1:50