



OBSERVAÇÕES:


- Os blocos de concreto serão do tipo "Unistein"– nas dimensões de 22x11x8cm;
- Os blocos de concreto deverão apresentar a resistência mínima de 35MPa;
- Os blocos serão assentados no formato "espinha de peixe", representados no desenho abaixo;
- Os cortes dos blocos inteiros que se fizerem necessário, deverão ser feitos com equipamento adequado, tipo guilhotina, ou serra específica para cortes de peças de concreto a fim de se obter um bom acabamento e um alinhamento contínuo das peças;
- No final do trecho da via a ser pavimentada, onde não houver segmento da pavimentação, meios-fios de concreto deverão ser assentados transversalmente no nível do calçamento, a fim de evitar o desmoronamento dos blocos com o tráfego;
- Os meios fios de concreto devem ter as seguintes dimensões: 100x30x15x12 (comprimento x altura x largura da base x largura do topo);

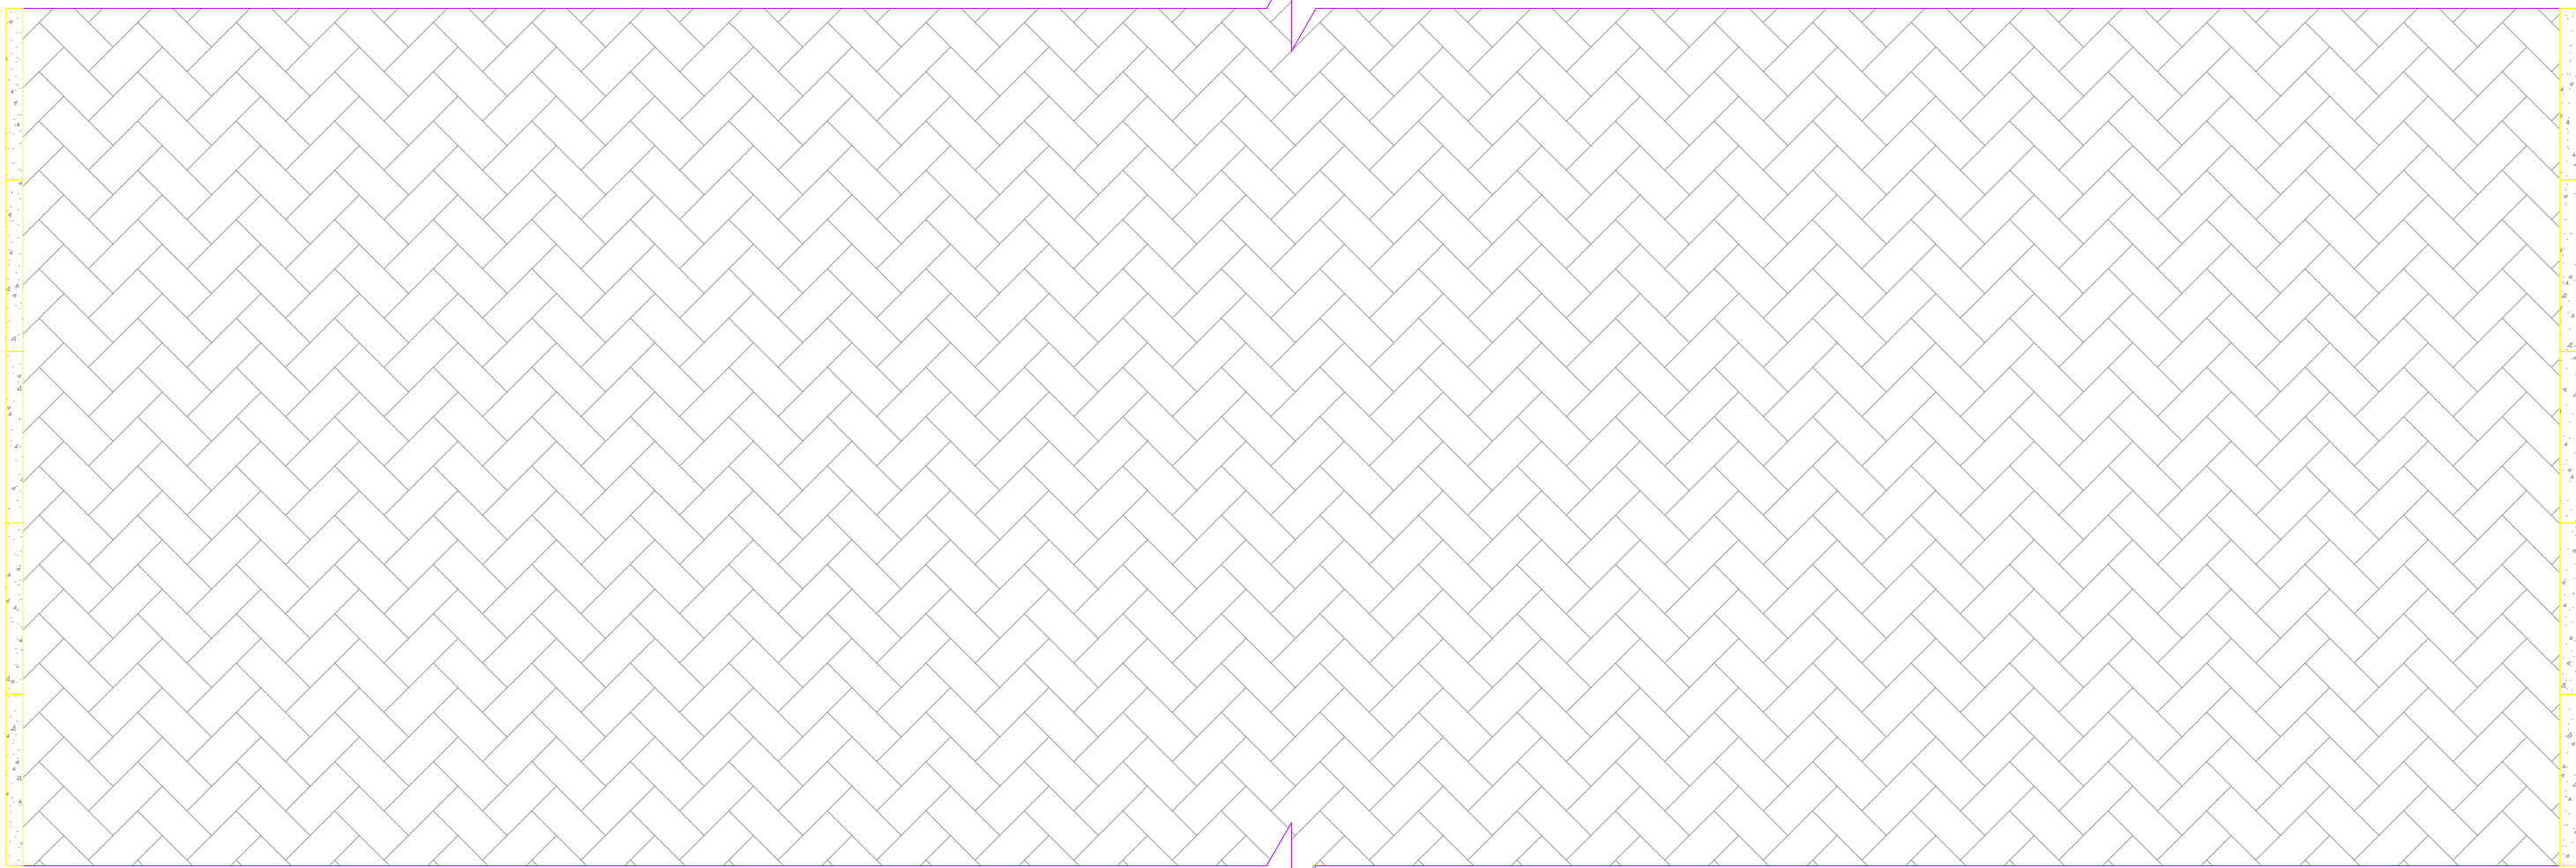


Paginação de assentamento dos blocos de concreto | Escala 1/100

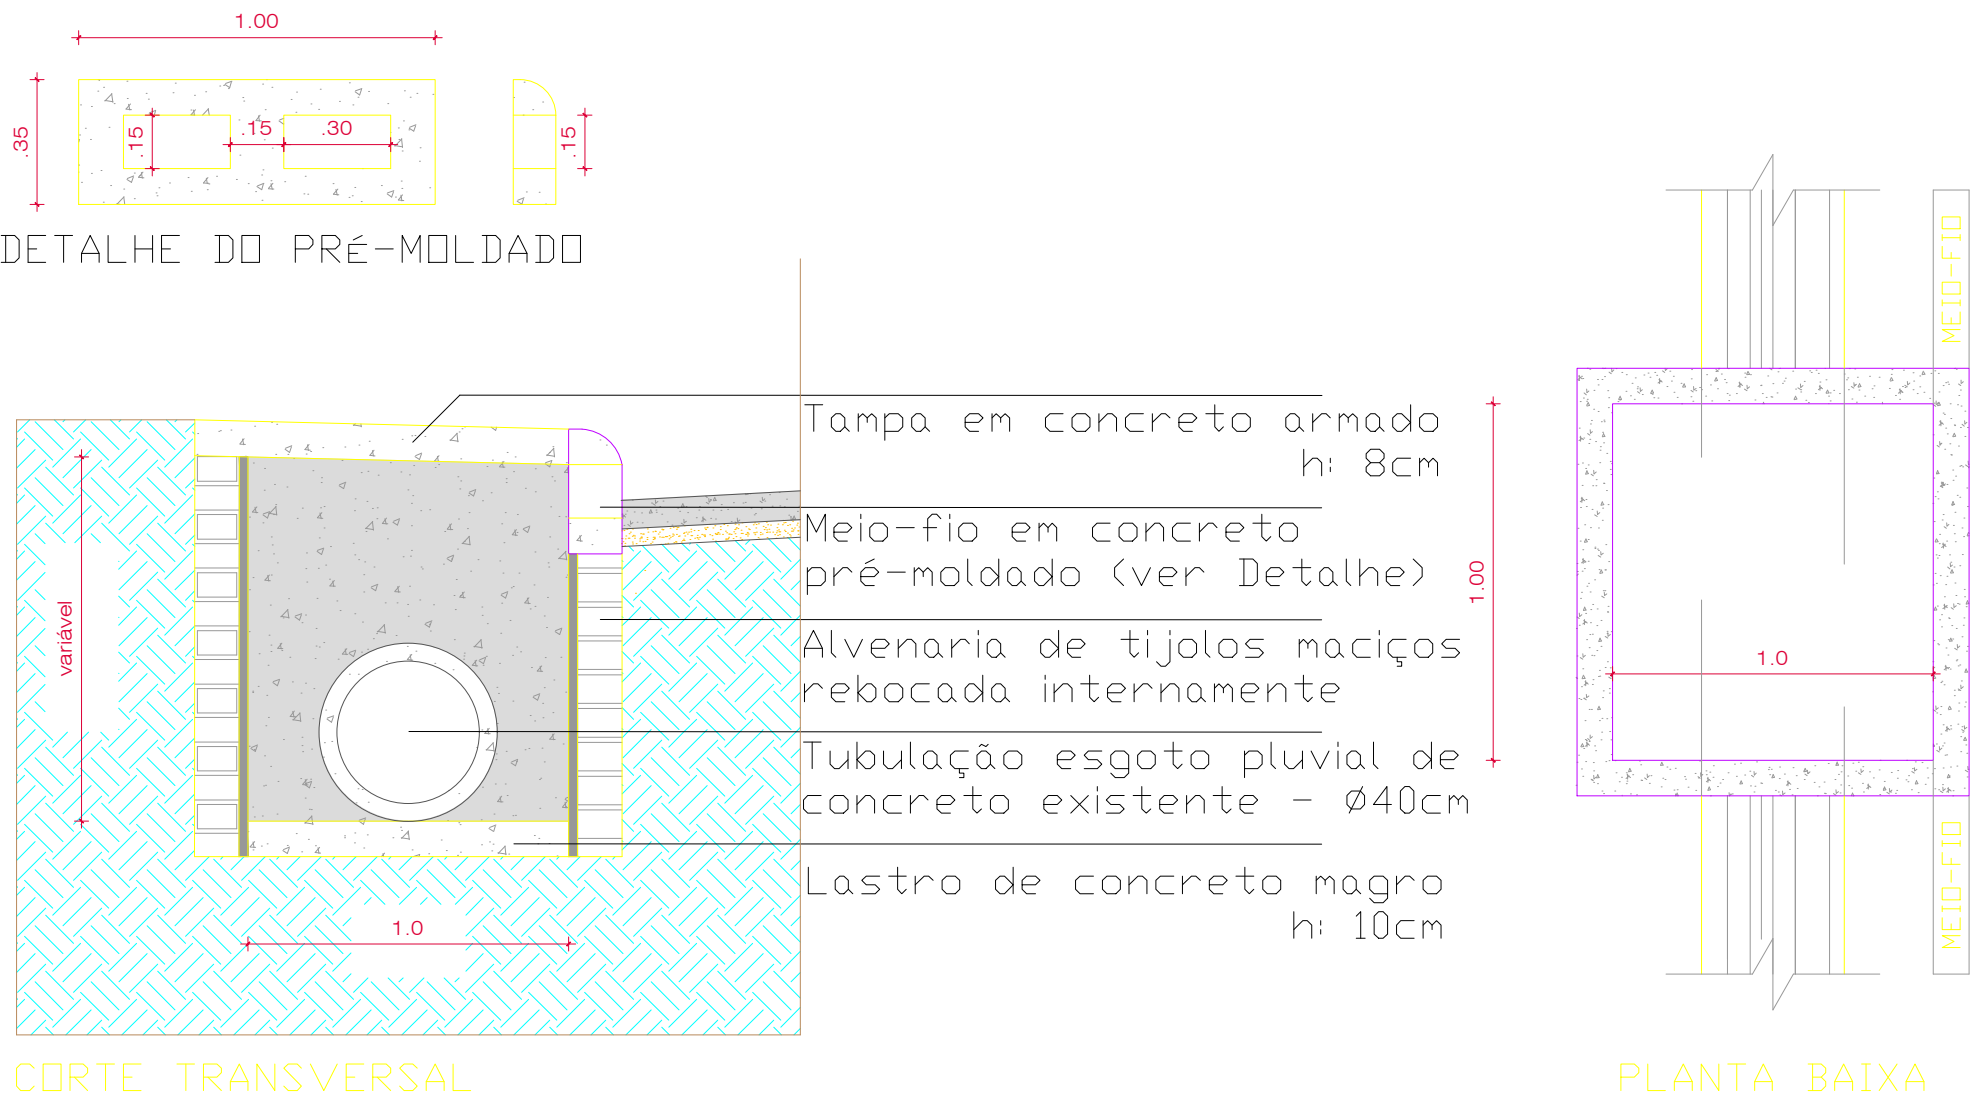

Detalhamento da Boca de Lobo Convencional Escala 1/25

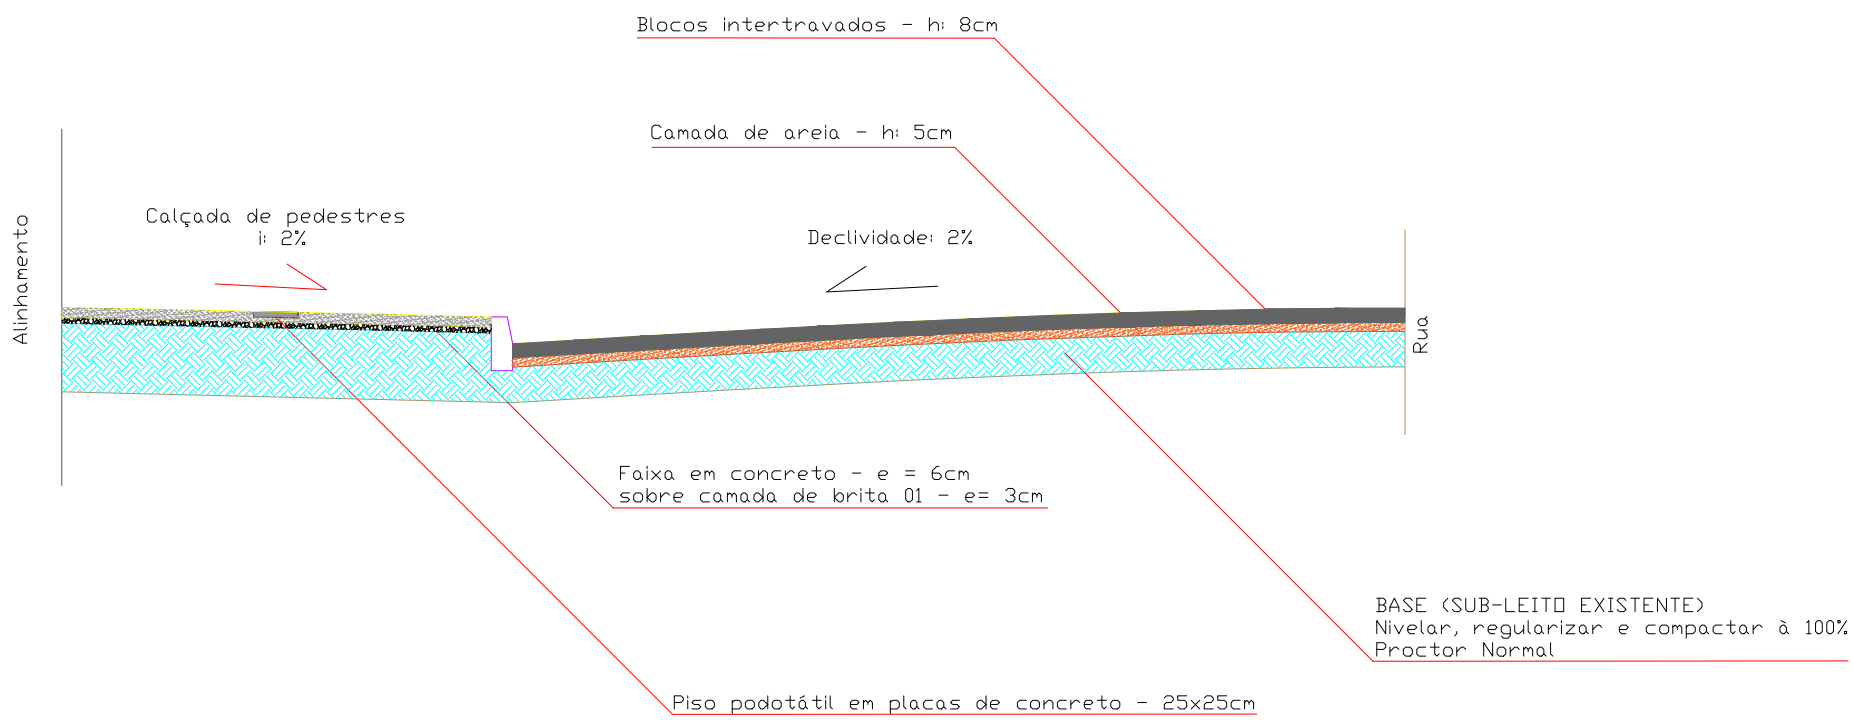


Seção Transversal da via | Escala 1/50

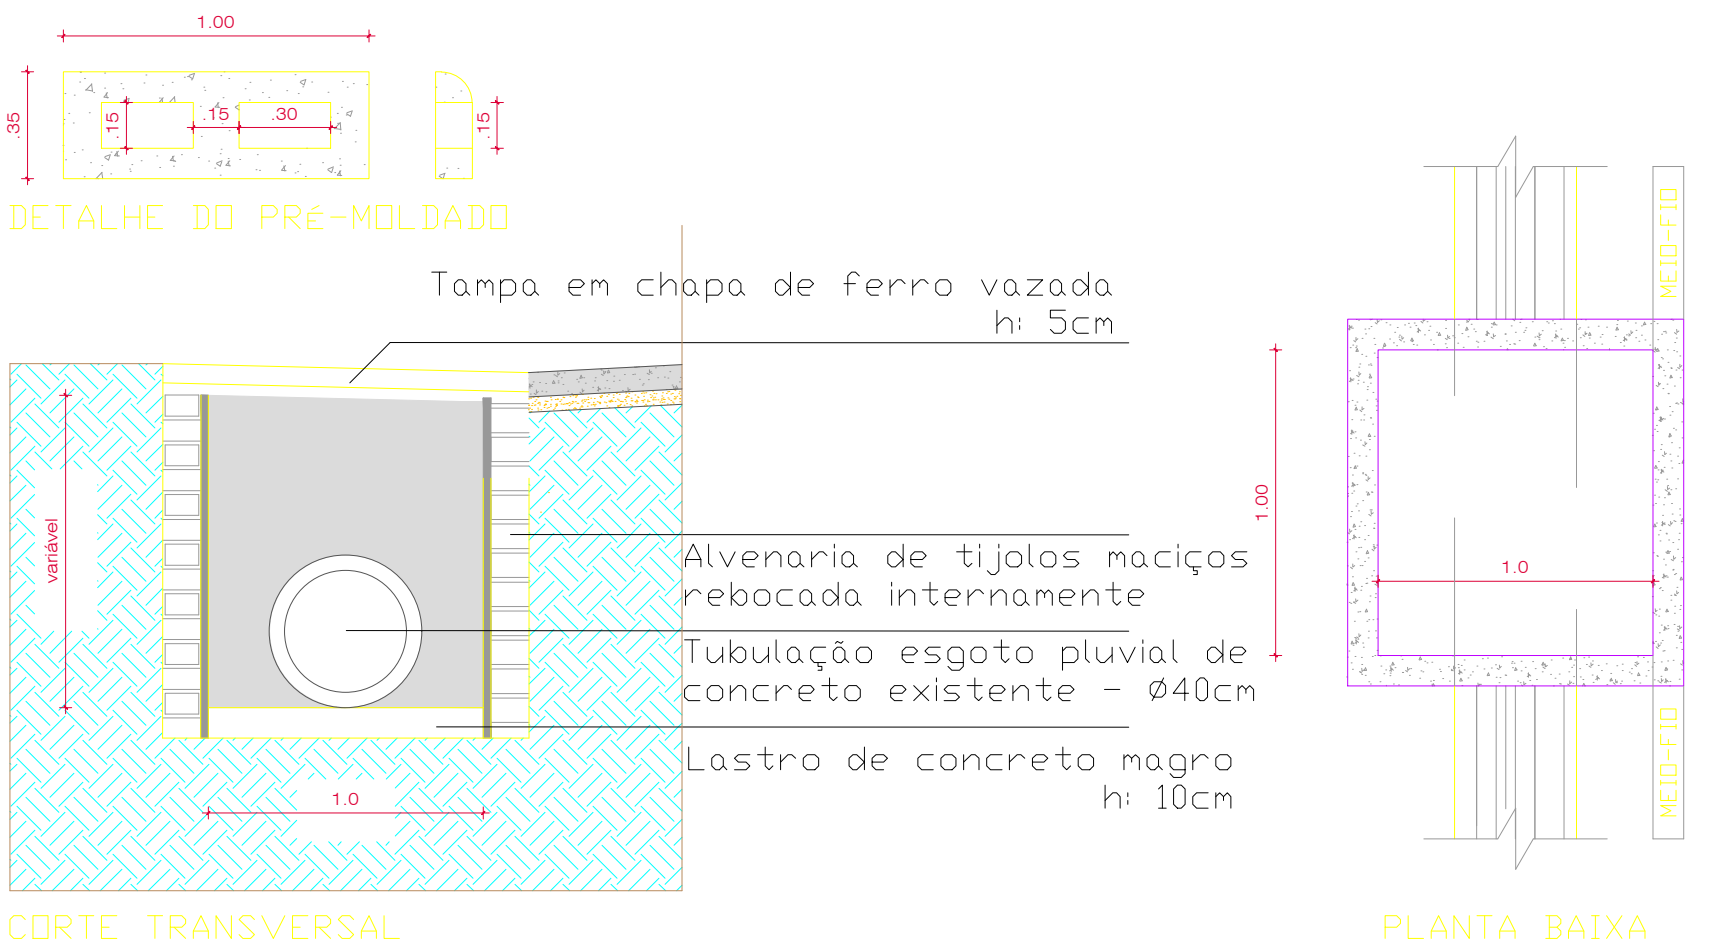

Detalhamento da Boca de Lobo Com Grelha Escala 1/25



Fixação das Placas de Sinalização | Escala 1/25

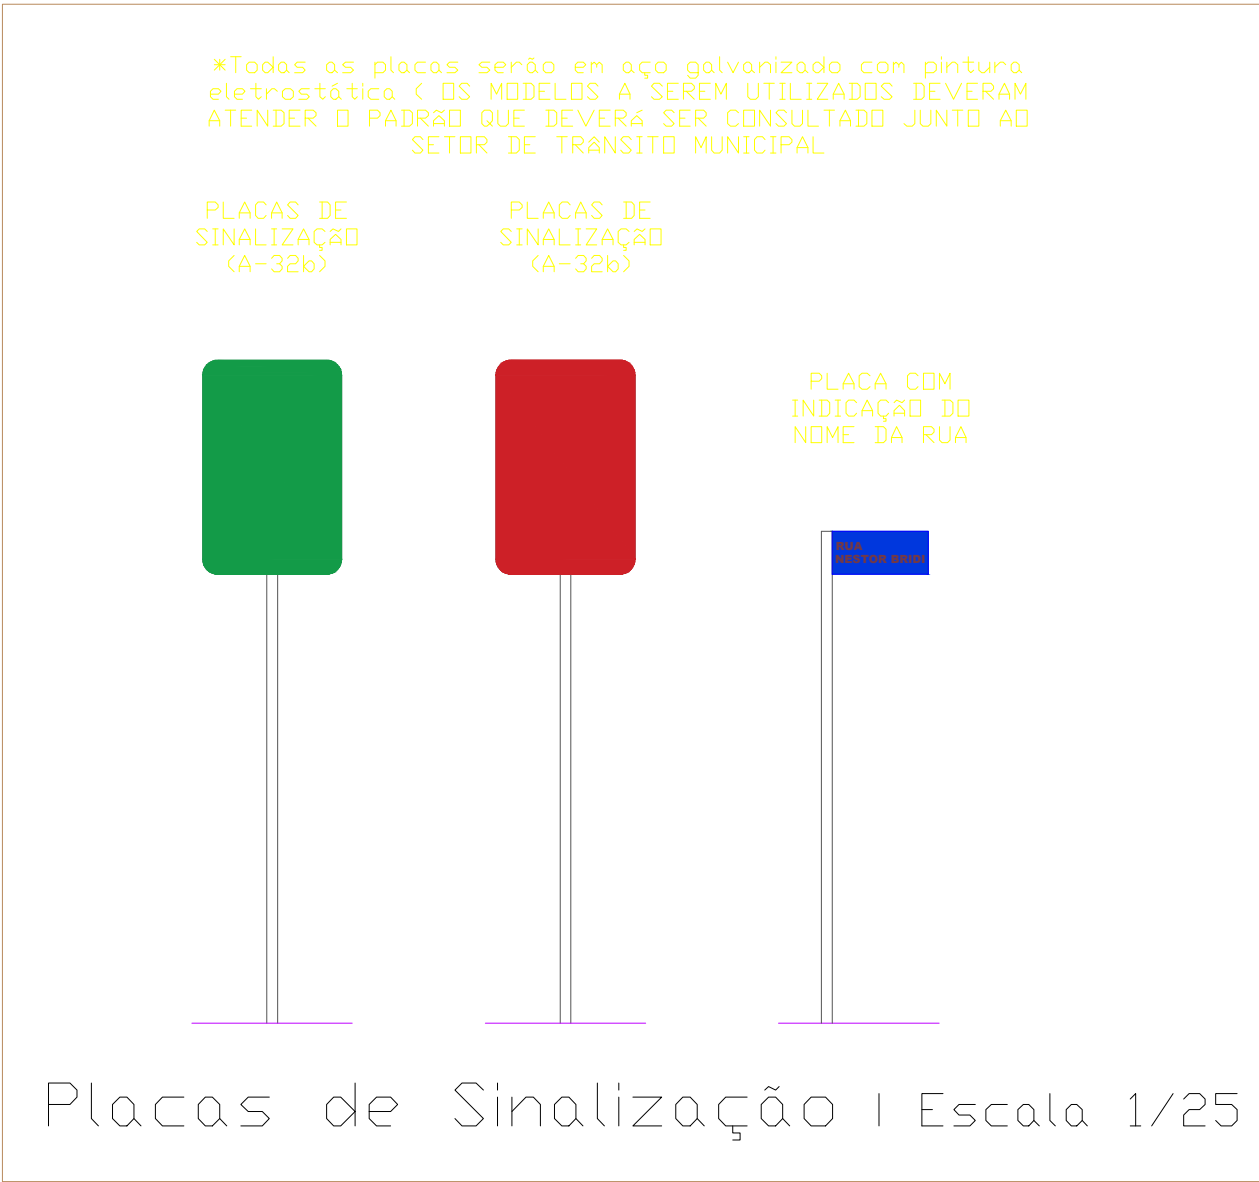

ESTADO DO RIO GRANDE DO SUL  
PREFEITURA DE BARÃO DO TRIUNFO  
AVENIDA TASSINARI CEZARE, Nº 476 - CENTRO, BARÃO DO TRIUNFO/RS.  
CEP: 96.735-000 / FONE: (51) 3650-1143 / E-MAIL: PMBT@OUTLOOK.COM

CONSTRUÇÃO ESTACIONAMENTOS OBLÍQUOS  
PRAÇA MUNICIPAL-CENTRO

PRAÇA MUNICIPAL - CENTRO - BARÃO DO TRIUNFO/RS. CEP 96.735-000

RESP. TÉCNICO (PROJETO)

PREFEITO

ROGER RAPHAELLI VAZ - REG. CREA/RS 242679

ELOMAR ROCHA KOLOBESKI - CPF 412.748.650-34

CONVÊNIO

ESCALAS

DATA

PRANCHA Nº

RECURSOS PRÓPRIOS

INDICADAS

MAIO / 2022

DESCRIÇÃO

DETALHAMENTOS

05