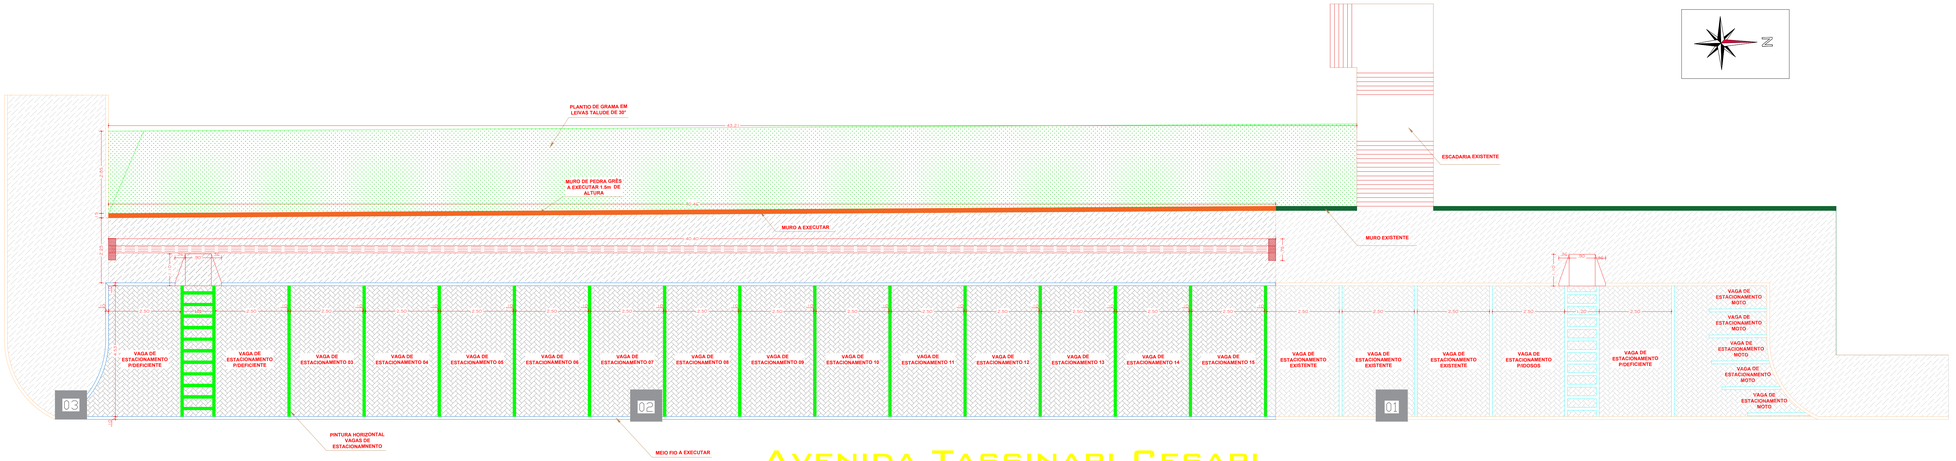

AVENIDA TASSINARI CESARI

PLANTA BAIXA
ESCALA: 1:75

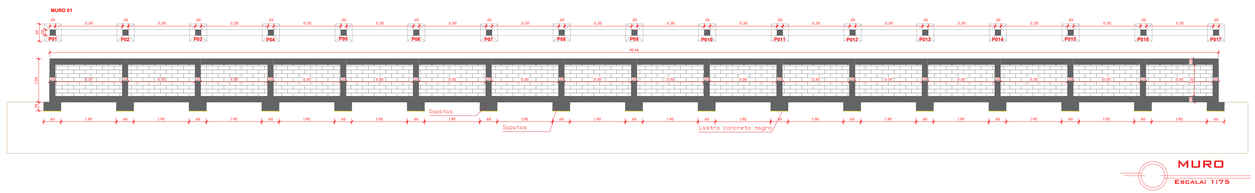

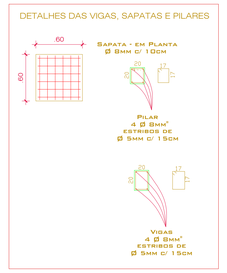

LEGENDA

- Alinhamento Predial
- Divisa existente dos lotes
- Limite da via na estrada de terra
- Sentido de Deslocamento da Via
- Calçamento (existente)
- Calçamento (à executar)
- Meios-fios de concreto (existentes)
- Meios-fios de concreto (à executar)
- Ruas em estrada de terra (existentes)
- Calçada de pedestres (existente)
- Calçada de pedestres (à executar)
- Piso podotátil direcional - 25x25cm
- Piso podotátil alerta - 25x25cm
- Faixa de servidão (plantio de grama)
- Placa de sinalização de parada obrigatória
- Placa de indicação de nome de rua
- Placa de sinalização estacionamento de motocicletas
- Placa de sinalização vaga para idosos
- Placa de sinalização vaga para deficientes
- Placa de sinalização vaga para micro-ônibus
- Pintura de sinalização horizontal branca para passagem de pedestres na via de rodagem
- Pintura de sinalização horizontal amarela para delimitação das pistas de rolamento
- Bocas-de-lobo existentes
- Bocas-de-lobo à executar
- Bocas-de-lobo tipo grelha à executar

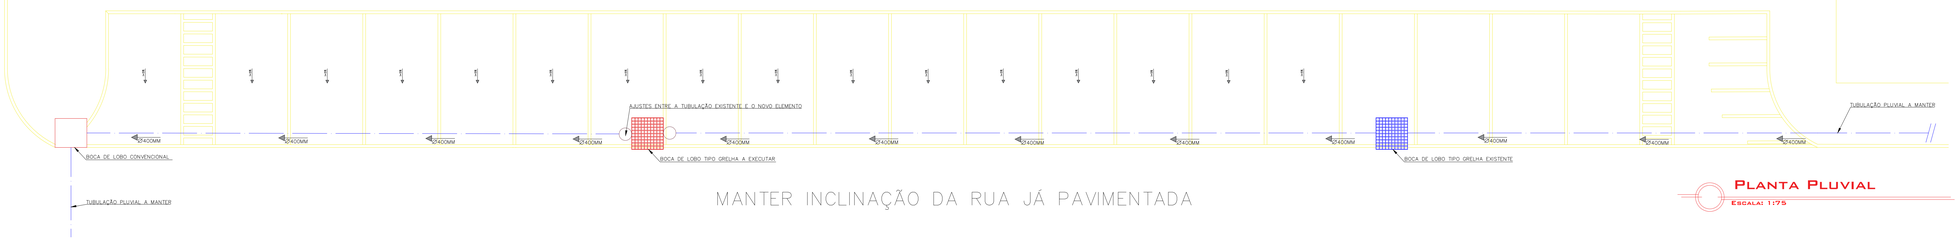

MANTER INCLINAÇÃO DA RUA JÁ PAVIMENTADA

PLANTA PLUVIAL
ESCALA: 1:75

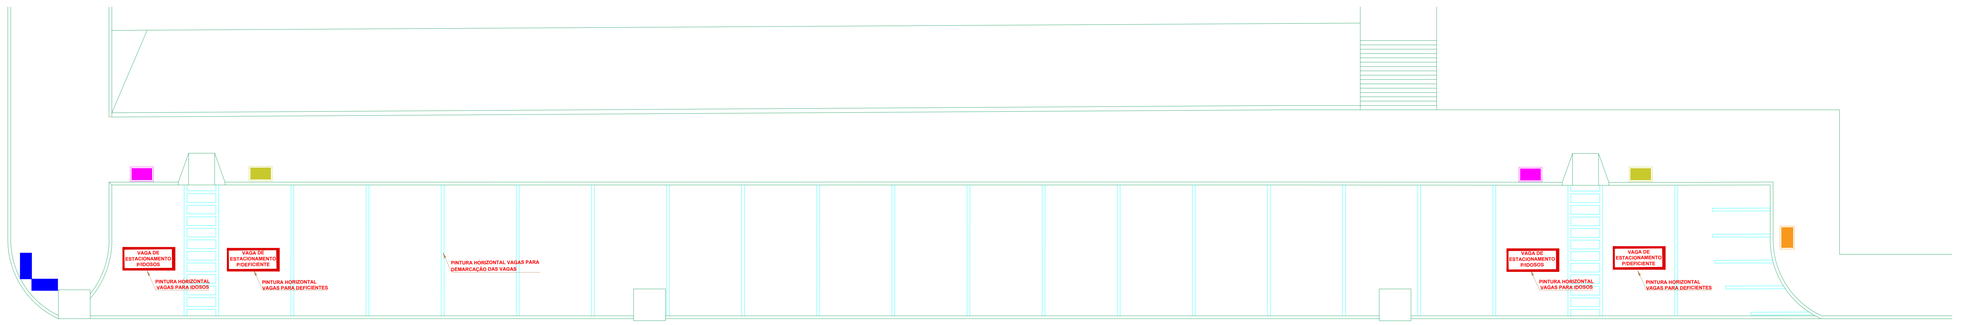

PLANTA SINALIZAÇÃO
ESCALA: 1:75

ESTADO DO RIO GRANDE DO SUL
PREFEITURA DE BARÃO DO TRIUNFO
AVENIDA TASSINARI CESARI, Nº 976 - CENTRO, BARÃO DO TRIUNFO/RS
CEP: 98.735-000 / FONE: 55 3650 1143 / E-MAIL: PMBT@OUTLOOK.COM

CONSTRUÇÃO ESTACIONAMENTOS OBLÍQUOS PRAÇA MUNICIPAL-CENTRO

PRAÇA MUNICIPAL - CENTRO - BARÃO DO TRIUNFO/RS, CEP: 98.735-000

RESP. TÉCNICO (PROJETO): PREFEITO

ROGER RAPHAELLI 142 - REG. CREA/RS 242670 | KLOMAR REGINA KOLOSESKI - CPF 418.748.650-34

CONVÊNIO: RECURSOS PRÓPRIOS | ESCALAS: INDICADAS | DATA: MAIO / 2022 | PRANCHA Nº: 02

DESCRIÇÃO: ESTACIONAMENTO 03