



Planta Localização Rede Esgoto Pluvial | Escala: 1/250

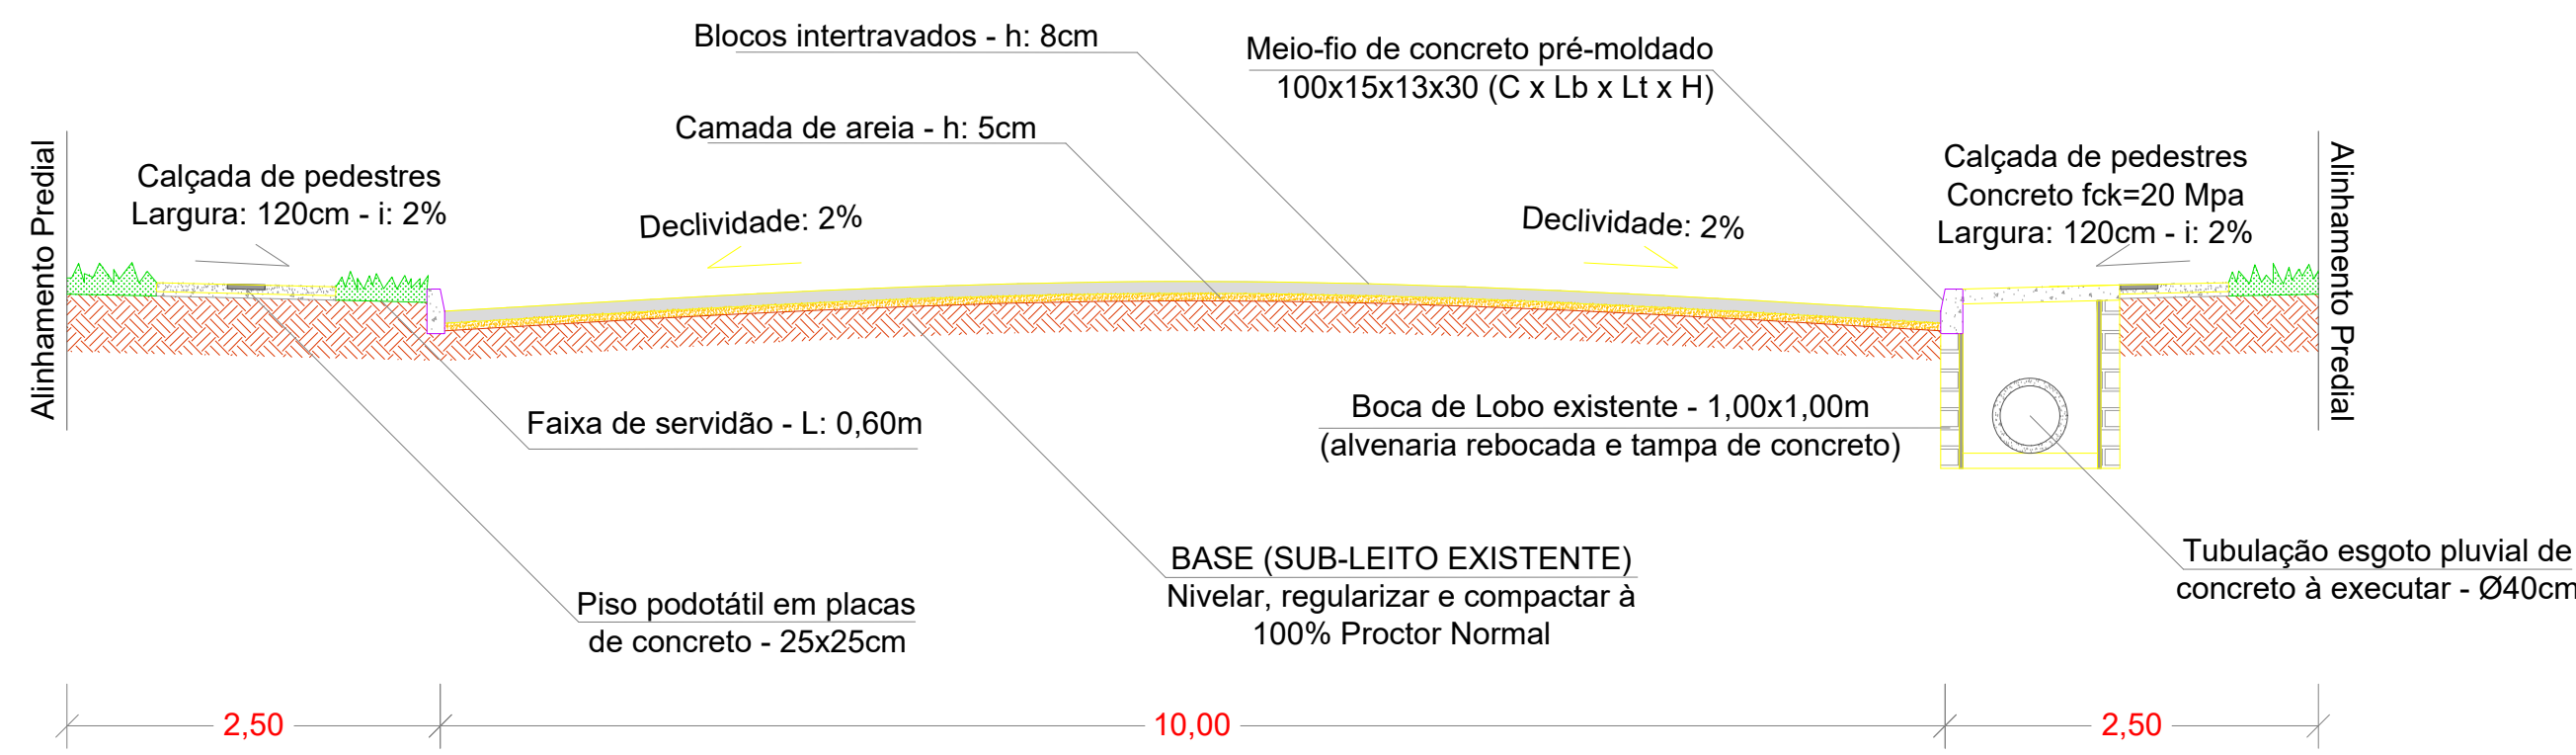

Seção Transversal da via | Escala 1/50

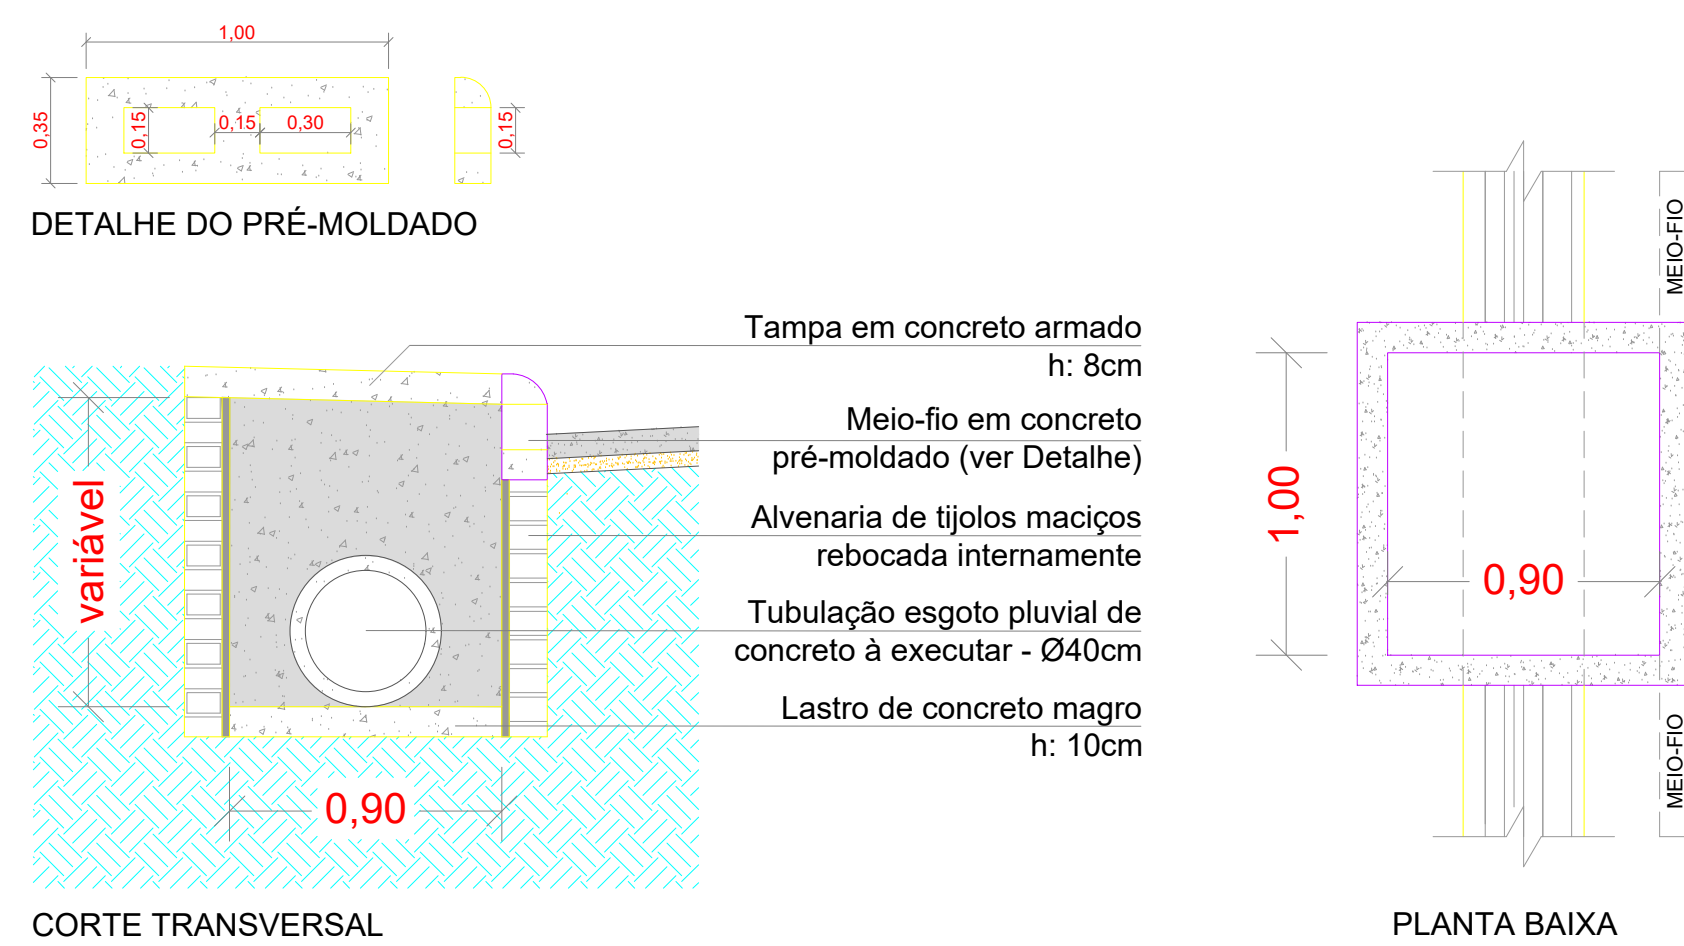

Detalhamento das Bocas de Lobo à executar
Escala 1/25

LEGENDA

- Valas Existentes - Escoamento Pluvial a céu aberto
- Alinhamento Predial
- Tubulação Pluvial à Executar
- Limite da via à Pavimentar
- Tubulação Pluvial Existente
- Boca de Lobo à Executar
- Boca de Lobo Existente