



Planta de Implantação | Escala: 1/250

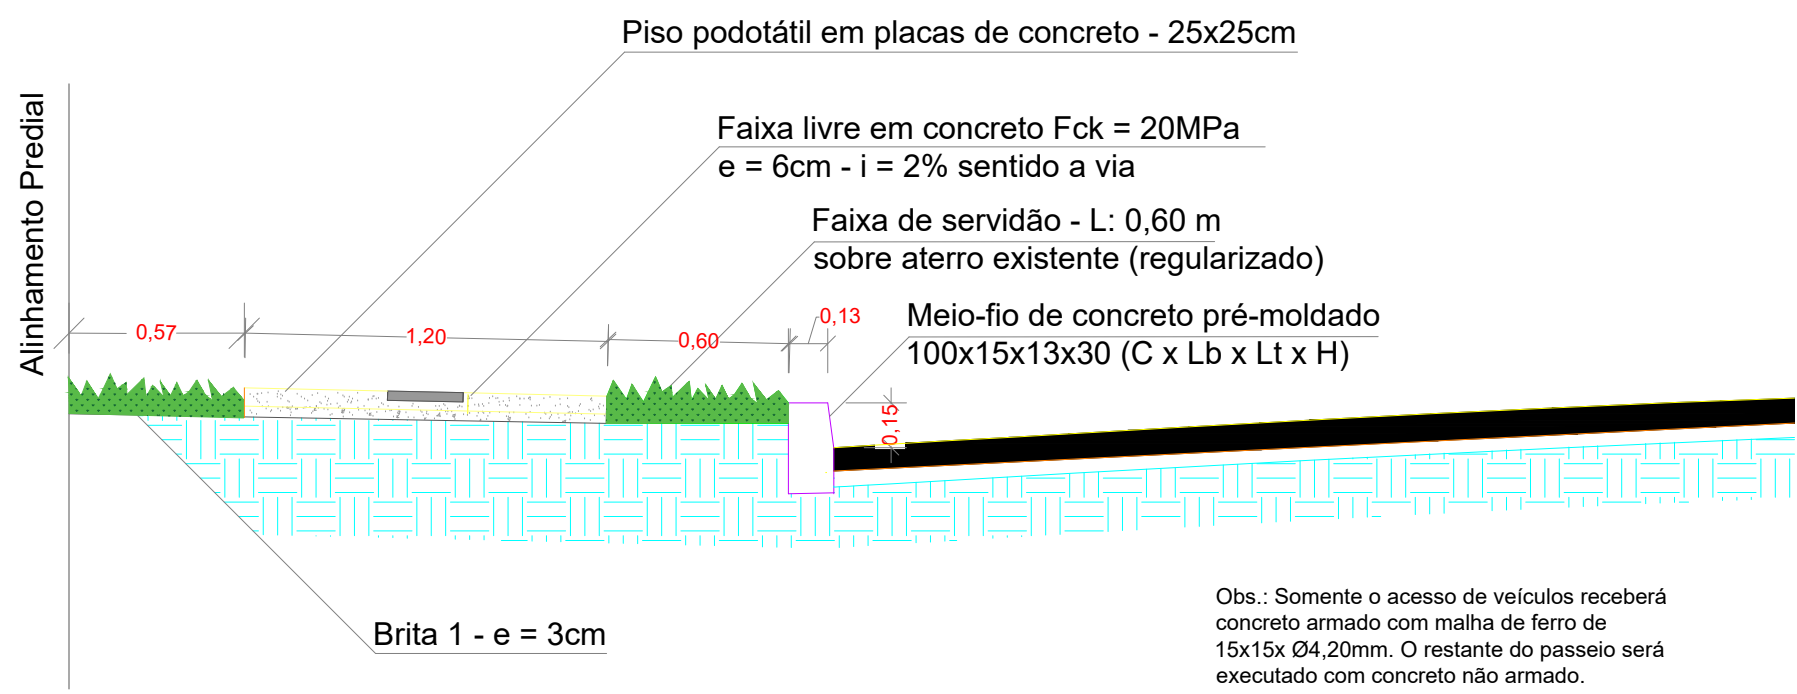

Seção Transversal do Passeio | Escala 1/25

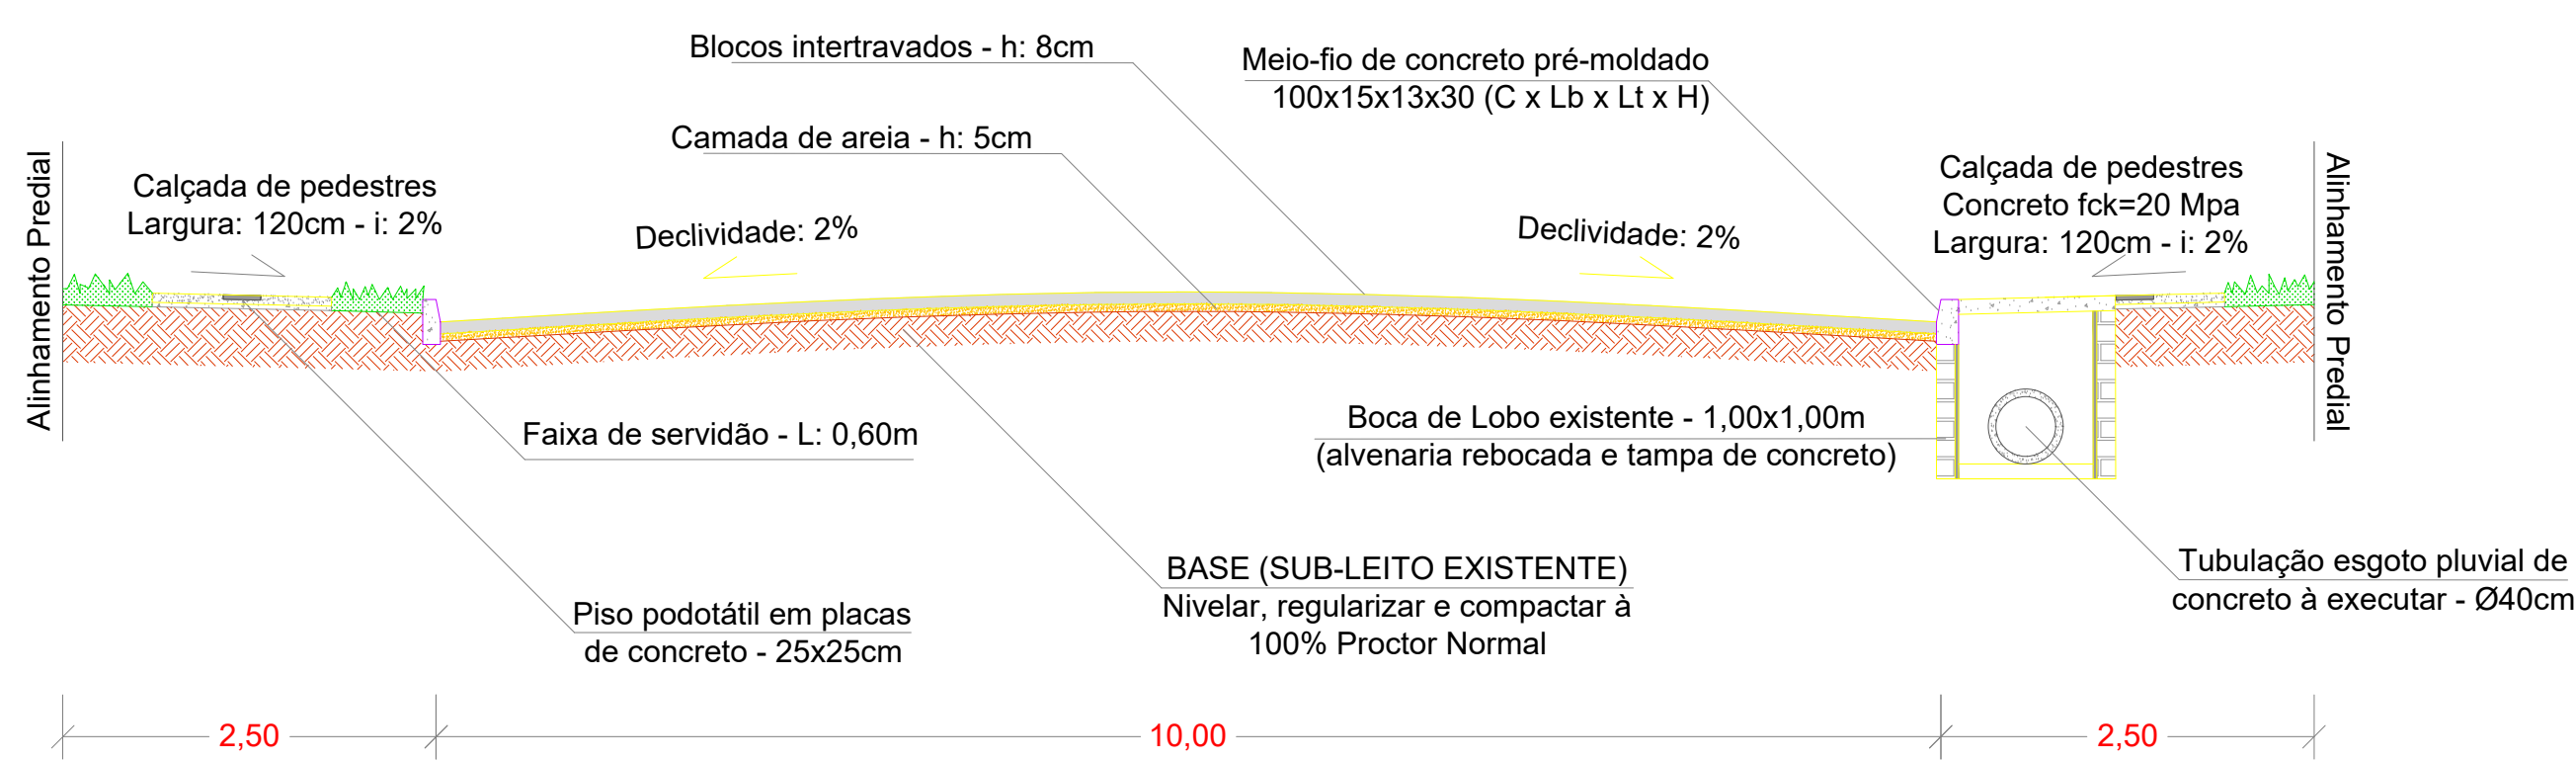

Seção Transversal da via | Escala 1/50

**LEGENDA**

- Alinhamento Predial
- Divisa existente dos lotes
- Limite da via na estrada de terra
- Juntas de dilatação da calçada
- Sentido de Deslocamento da Via
- Calçamento (existente)
- Calçamento (à executar)
- Meios-fios de concreto (existentes)
- Meios-fios de concreto (à executar)
- Ruas em estrada de terra (existentes)
- Calçada de pedestres (existente)
- Calçada de pedestres regular e antiderrapante (à executar)
- Piso Podotátil direcional - 25x25cm
- Piso Podotátil alerta - 25x25cm
- Faixa de servidão (plantaio de grama futuro)



**ESTADO DO RIO GRANDE DO SUL**  
**PREFEITURA DE BARÃO DO TRIUNFO**  
Avenida Tabajara, 474 - Centro, Barão do Triunfo, RS  
CEP: 96.735-000 / FONE: (51) 3650-1143 / E-MAIL: pm@barao.com.br

**PAVIMENTAÇÃO PARCIAL E EXECUÇÃO DE REDE PLUVIAL DA RUA BENTO GONÇALVES**

RESP. TÉCNICA	PREFEITO	
RODRY RAYMUNDI VAI - CREMOP 245679	EDUARDO RODRIGUES KOLBBERG - CPF 415.746.800-34	
ESCALA INDICADA	DATA	PRANCHAS Nº
NOVEMBRO / 2023		
DESCRIÇÃO	PROJETO DE PAVIMENTAÇÃO	

**03**