


Planta Localização | Escala: 1/250

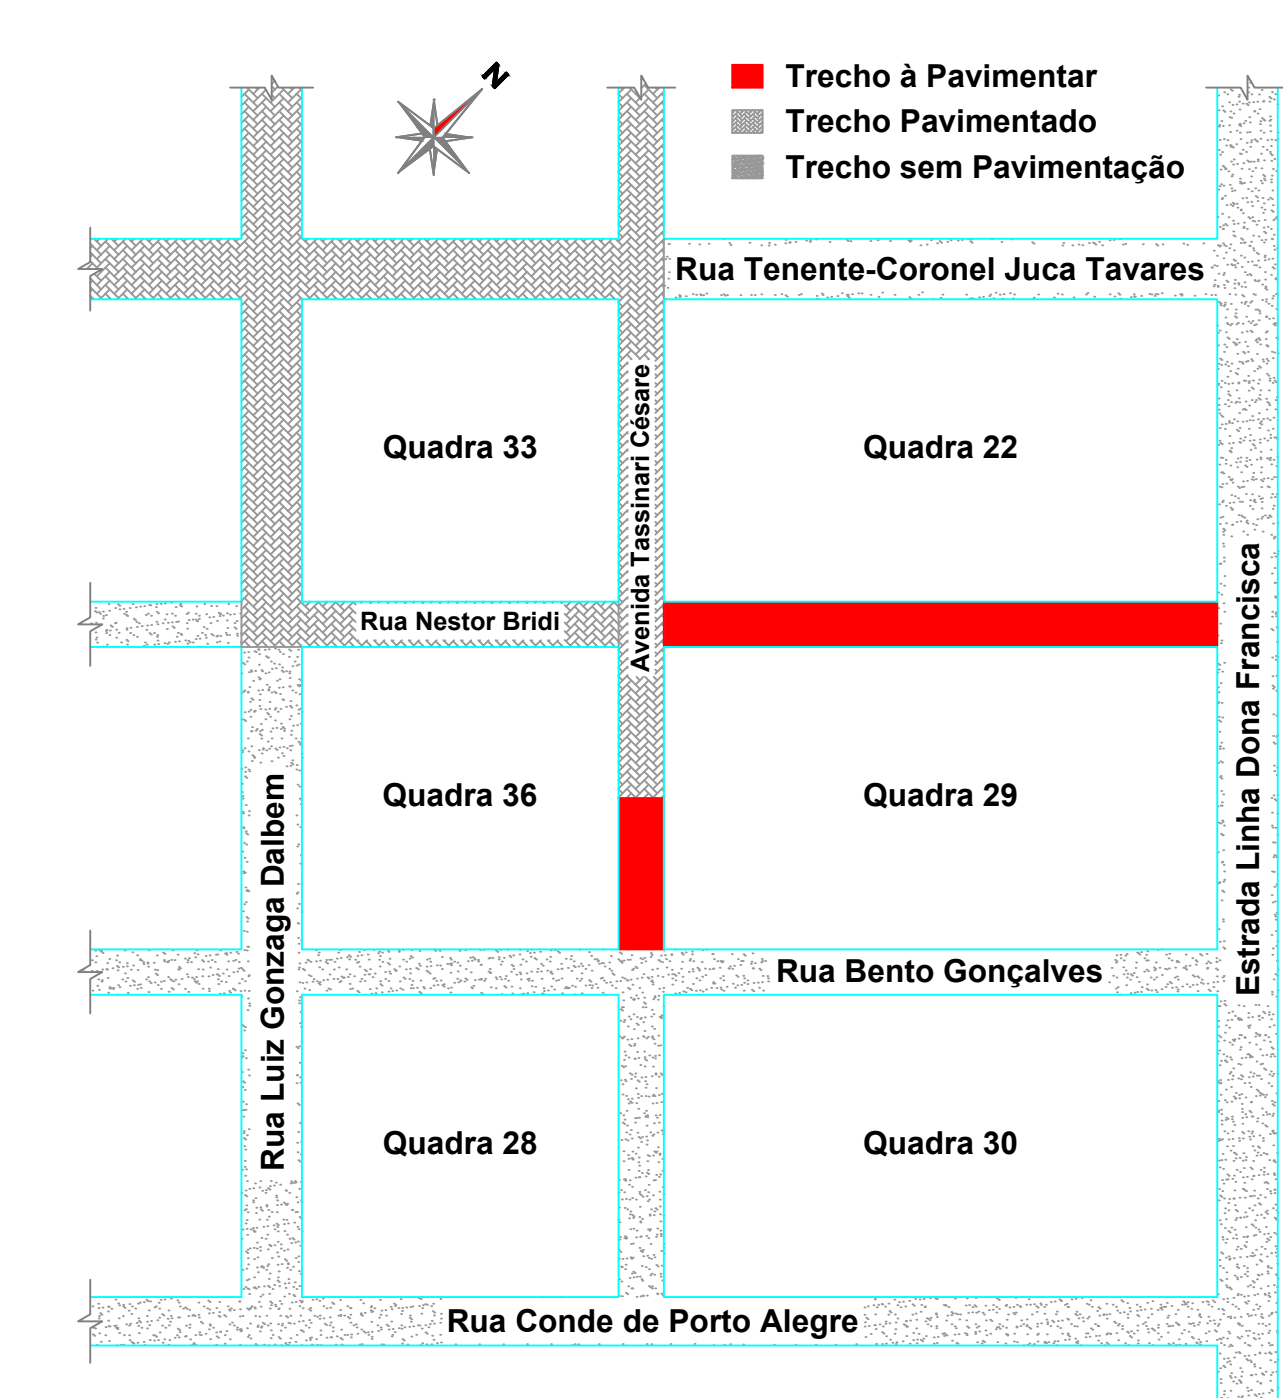

Planta Situação | Escala: 1/2500

- LEGENDA**
- Alinhamento Predial
  - Divisa existente dos lotes
  - Limite da via na estrada de terra
  - Juntas de dilatação da calçada
  - Sentido de Deslocamento da Via
  - Calçamento (existente)
  - Calçamento (à executar)
  - Meios-fios de concreto (existentes)
  - Meios-fios de concreto (à executar)
  - Ruas em estrada de terra (existentes)
  - Calçada de pedestres (existente)
  - Calçada de pedestres regular e antiderrapante (à executar)
  - Piso Podotátil direcional - 25x25cm
  - Piso Podotátil alerta - 25x25cm
  - Faixa de serviço (planta de grama futura)


**ESTADO DO RIO GRANDE DO SUL**  
**PREFEITURA DE BARÃO DO TRIUNFO**  
 Avenida Tassinari Cesari, nº 476 - Centro, Barão do Triunfo/RS.  
 CEP: 96.725-000 | Fone: (51) 3630-1122 | E-mail: pm@barao.com.br

**PAVIMENTAÇÃO PARCIAL DA RUA NESTOR BRIDI E AVENIDA TASSINARI CESARE**

RESP. TÉCNICA: \_\_\_\_\_ PREFEITO: \_\_\_\_\_

GABRIELA PADUA DE SOUZA - DESENHO: 21/10/19 ELONAR RODRIGUES DE OLIVEIRA - EPF: 21/10/19

Nº DE OPERAÇÃO	ESCALA	DATA	PRANCHINA Nº
0106-2019-0019	INDICADA	JUNHO/2021	01
DESCRIÇÃO	SITUAÇÃO E LOCALIZAÇÃO		