

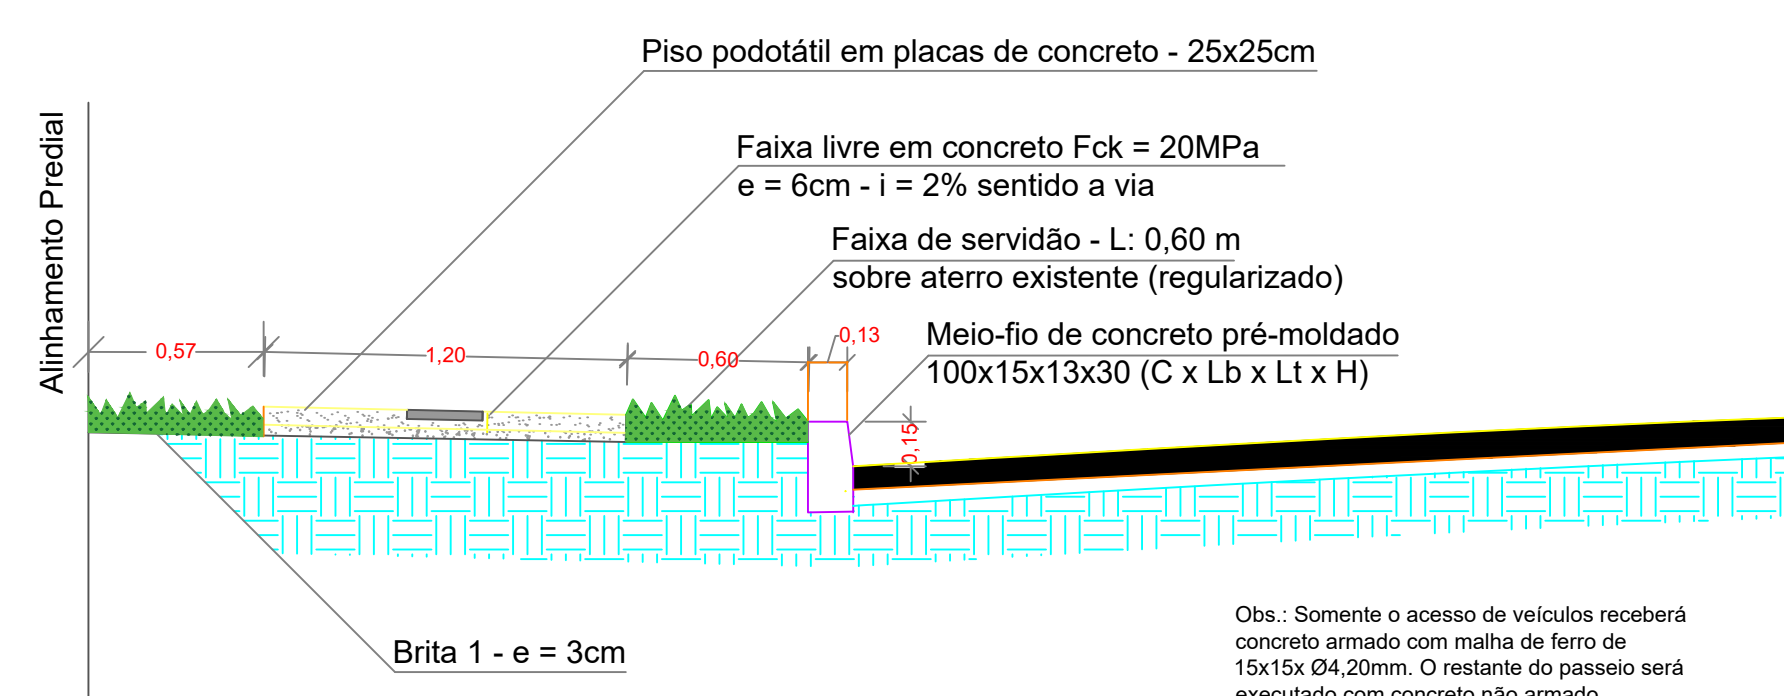



Seção Transversal da via | Escala 1/50

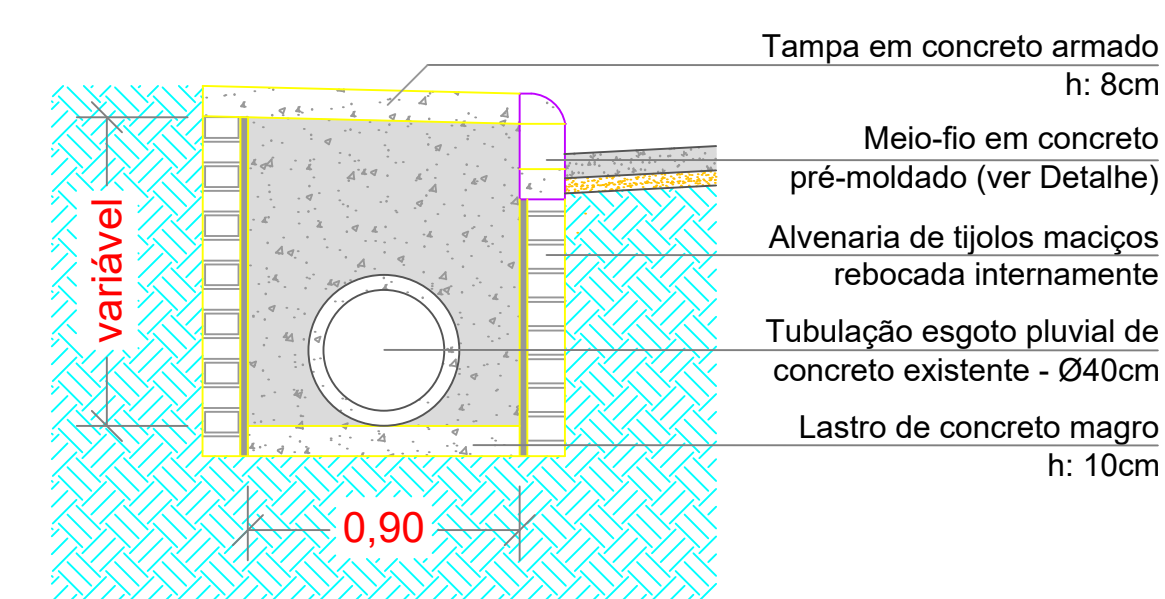

Seção Transversal do Passeio | Escala 1/25

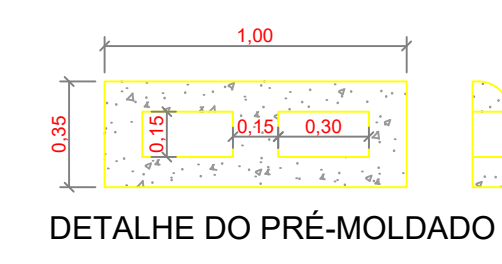


Detalhamento das Bocas de Lobo Existente | Escala 1/25

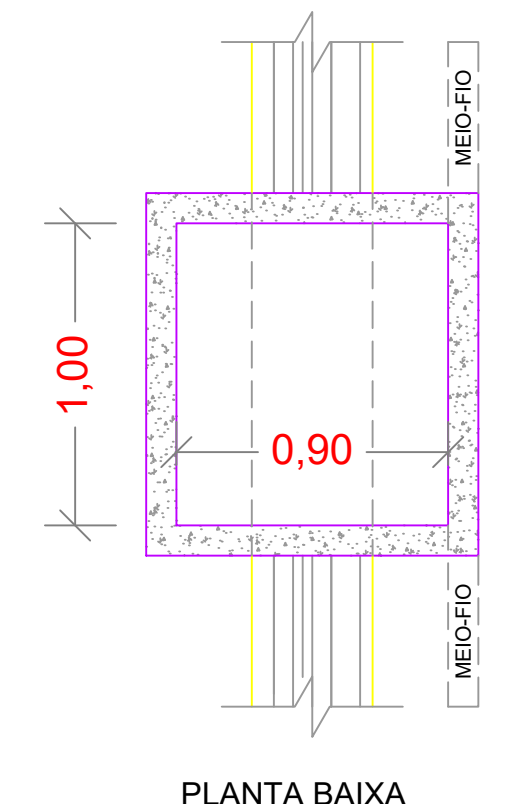


OBSERVAÇÕES:


- Os blocos de concreto serão do tipo "Unitein" - nas dimensões de 22x11x8cm;
- Os blocos de concreto deverão apresentar a resistência mínima de 35MPa;
- Os blocos serão assentados no formato "espinha de peixe a 45°", representados no desenho abaixo;
- Os cortes dos blocos internos que se fizerem necessário, deverão ser feitos com equipamento adequado, tipo guilhotina, ou serra específica para cortes de peças de concreto a fim de se obter um bom acabamento e um alinhamento contínuo das peças;
- No final do trecho da via a ser pavimentada, onde não houver segmento da pavimentação, meios-fios de concreto deverão ser assentados transversalmente no nível do calçamento, a fim de evitar o desmontamento dos blocos com o tráfego;
- Os meios fios de concreto devem ter as seguintes dimensões: 100x15x13x30 (comprimento x largura do topo x largura da base x altura);

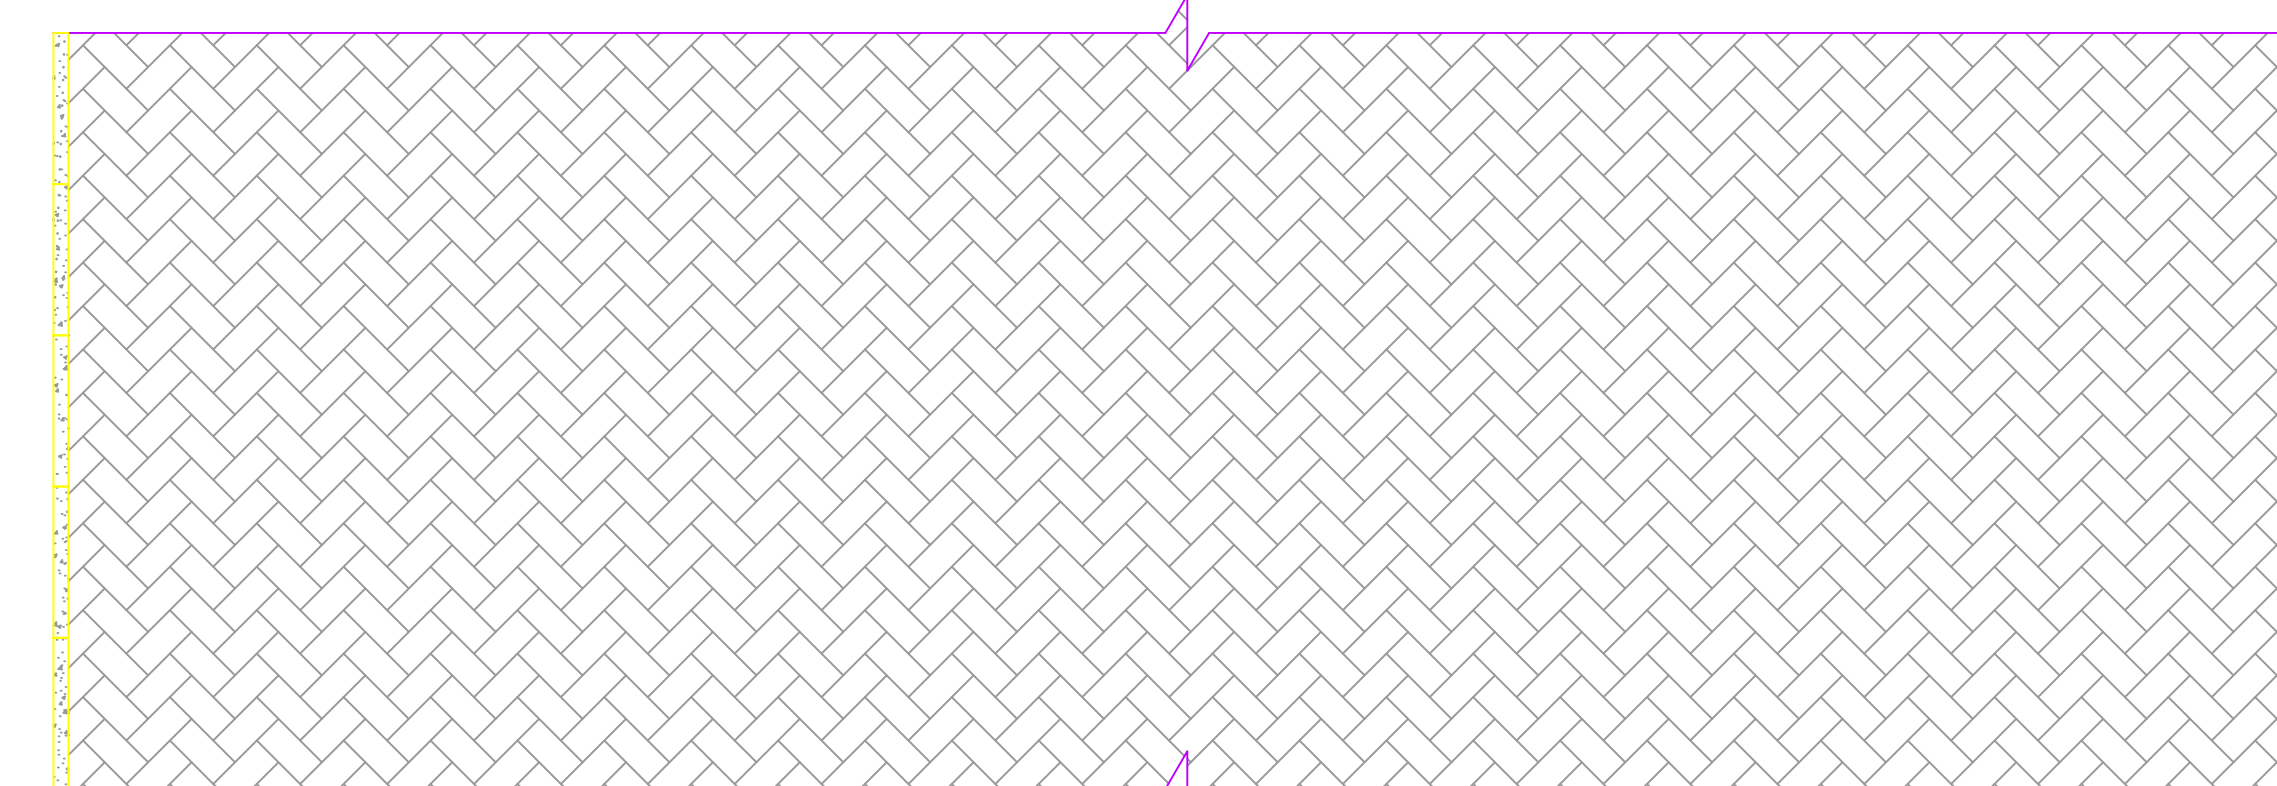

Paginação de assentamento dos blocos de concreto | Escala 1/100

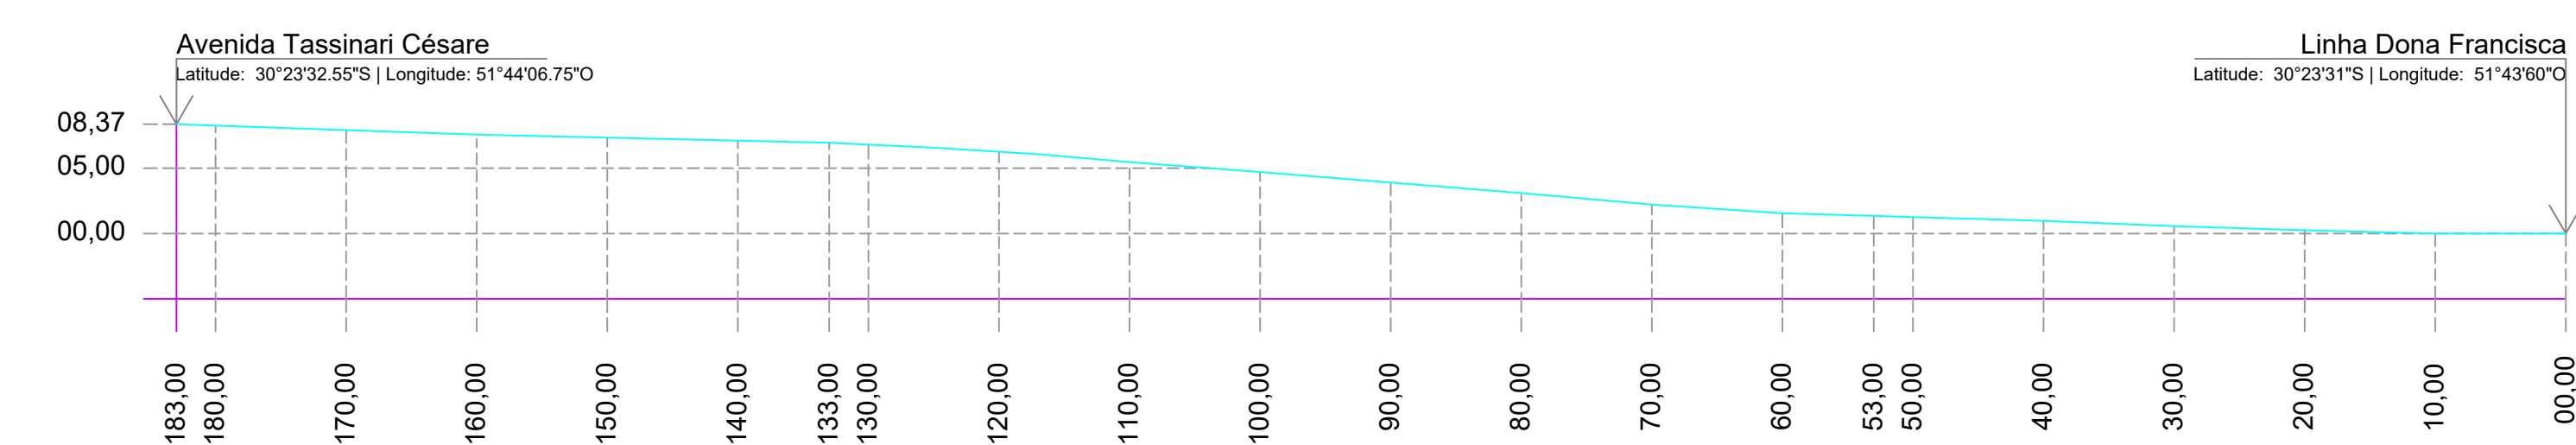

Perfil Longitudinal Rua Nestor Bridi | Escala: 1/500

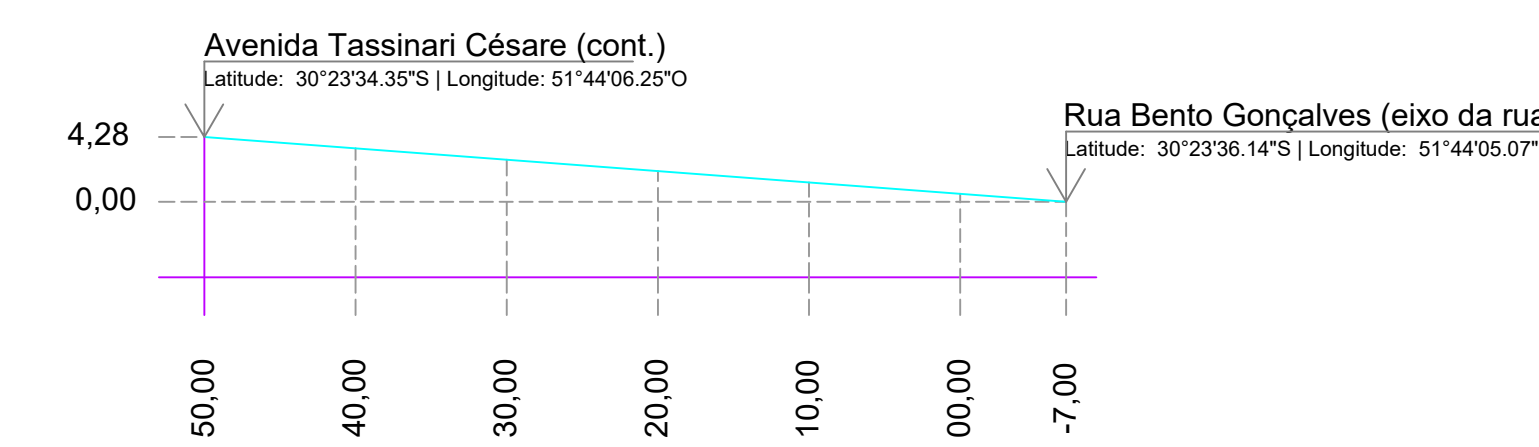

Perfil Longitudinal Avenida Tassinari Cesare | Escala: 1/500

*Observação: Todas as movimentações de terra necessárias para a execução do pavimento já foram executadas. Porém, algum ajuste fino de movimentação de terra em função da declividade de 2% exigida no projeto, poderá ser solicitado a FISCALIZAÇÃO, pois a Prefeitura Municipal de Barão do Triunfo disponibilizará os equipamentos necessários para execução do greide no subleito existente.

Perfil longitudinal atual da rua (Pronto para execução).



ESTADO DO RIO GRANDE DO SUL
PREFEITURA DE BARÃO DO TRIUNFO
AVENIDA TASSINARI CÉSARE, Nº 476 - CENTRO, BARÃO DO TRIUNFO/RS.
CEP: 96.733-000 - FONE: (51) 3630-1143 / E-MAIL: PMS@BARAOTRIUNFO.COM

PAVIMENTAÇÃO PARCIAL DA RUA NESTOR BRIDI E AVENIDA TASSINARI CÉSARE

RESP. TÉCNICA: PREFEITO

BARBARA FERRAZ DE MOURA - CREA: 311670-1/RS ELONAR RODRIGUEZ KOLDEWEI - CPF: 412.746.830-34

Nº DE OPERAÇÃO: ESCALA: DATA: PRONCHA Nº:

1.066.254-25/2019 INDICADA JUNHO/2021

DESCRIÇÃO: PERFIS LONGITUDINAIS SEÇÕES TRANSVERSAIS E DETALHAMENTOS

04