

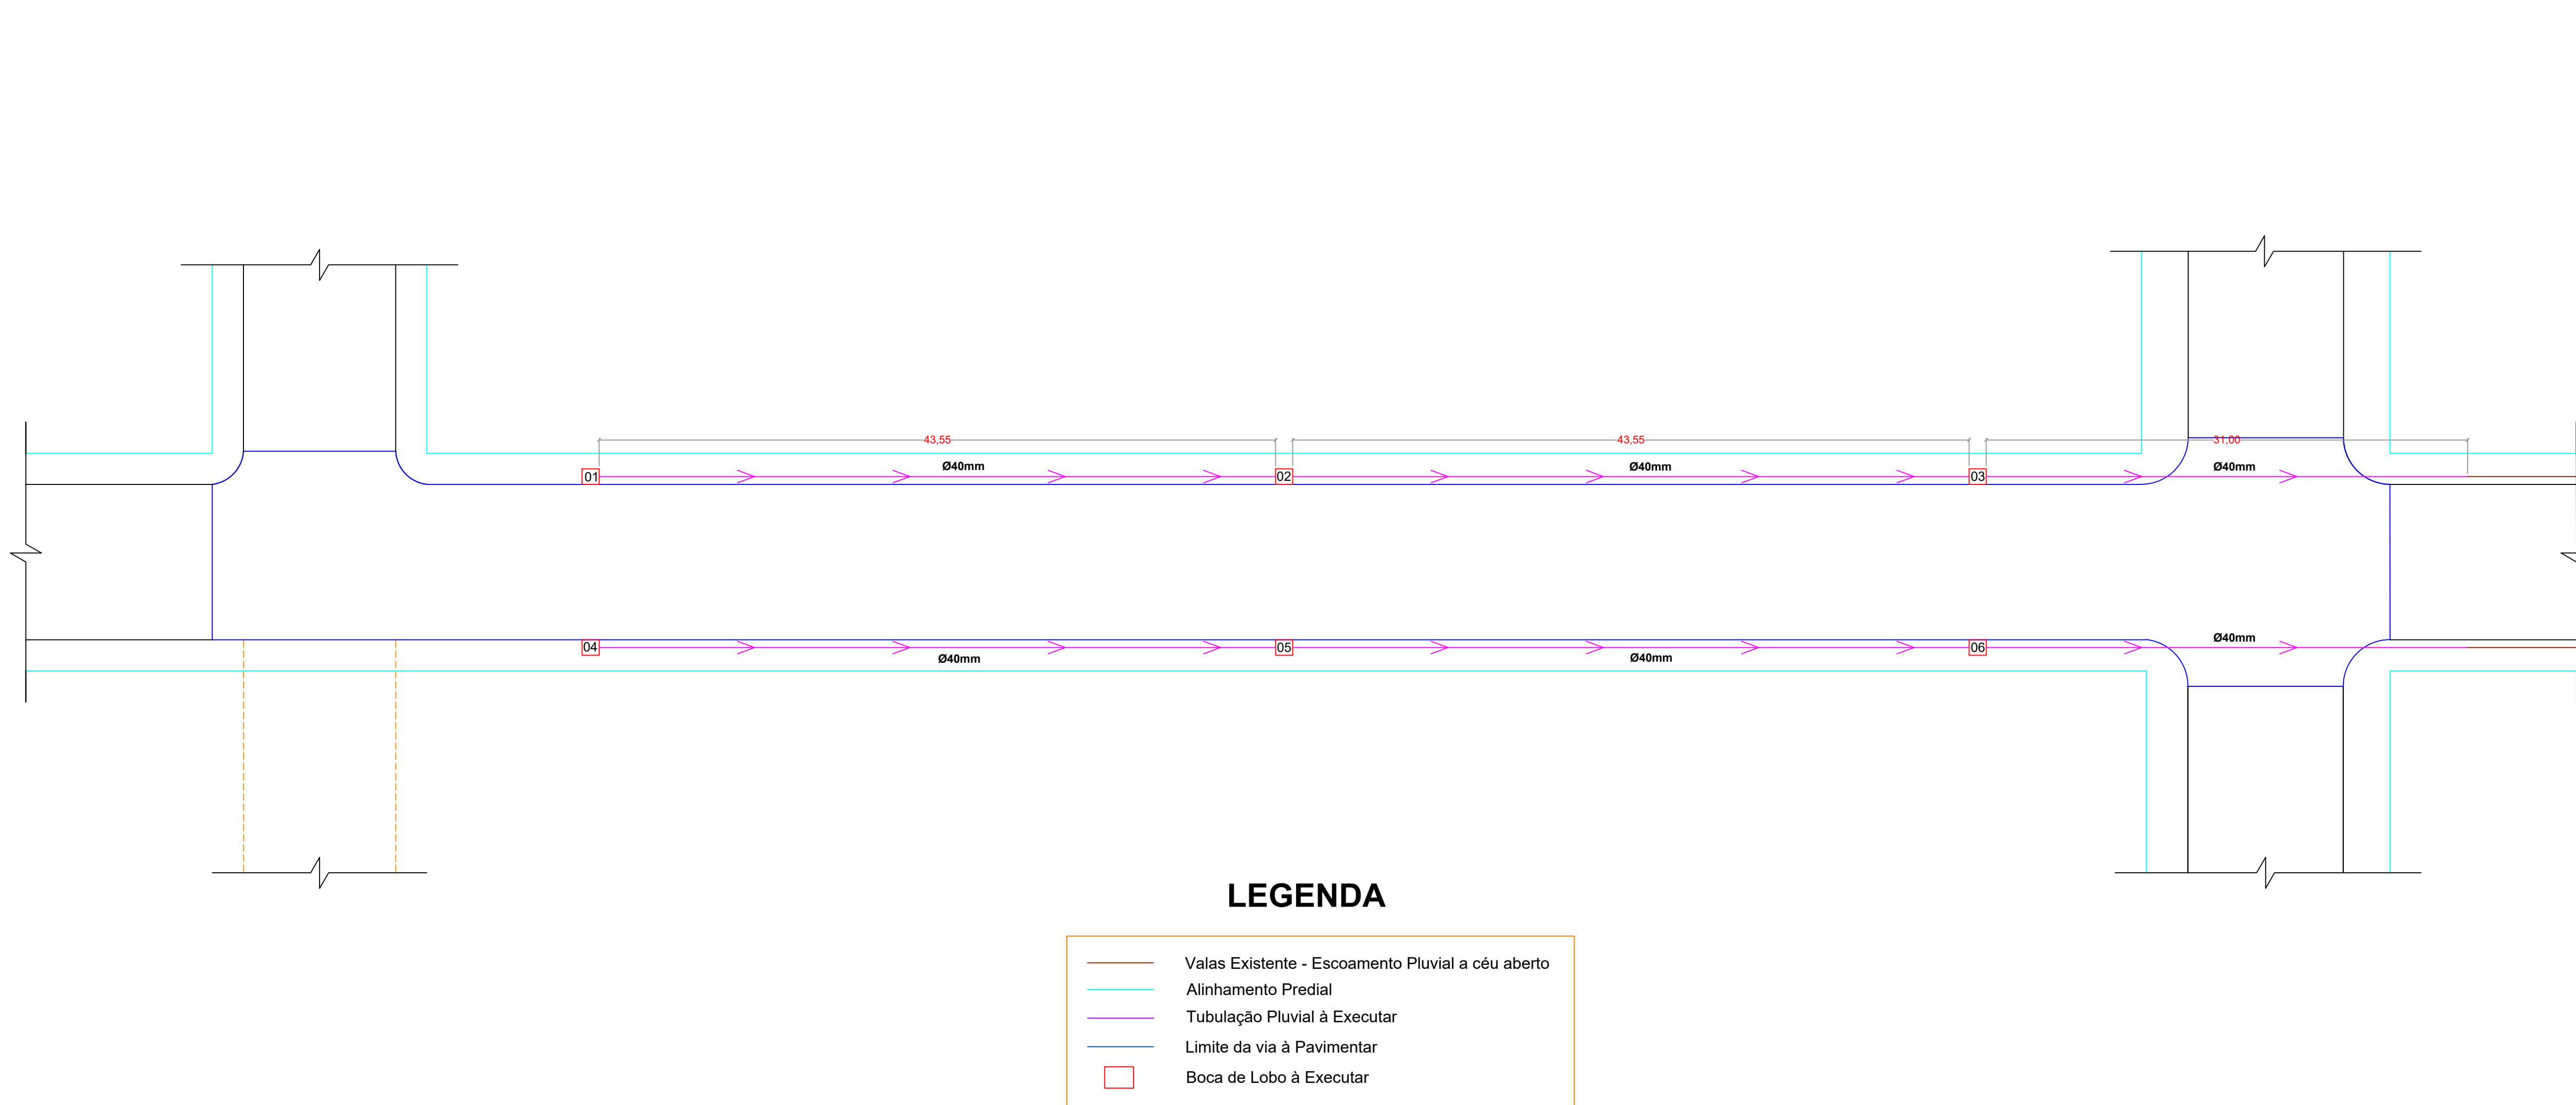


Planta Locação Pavimentação | Escala: 1/250

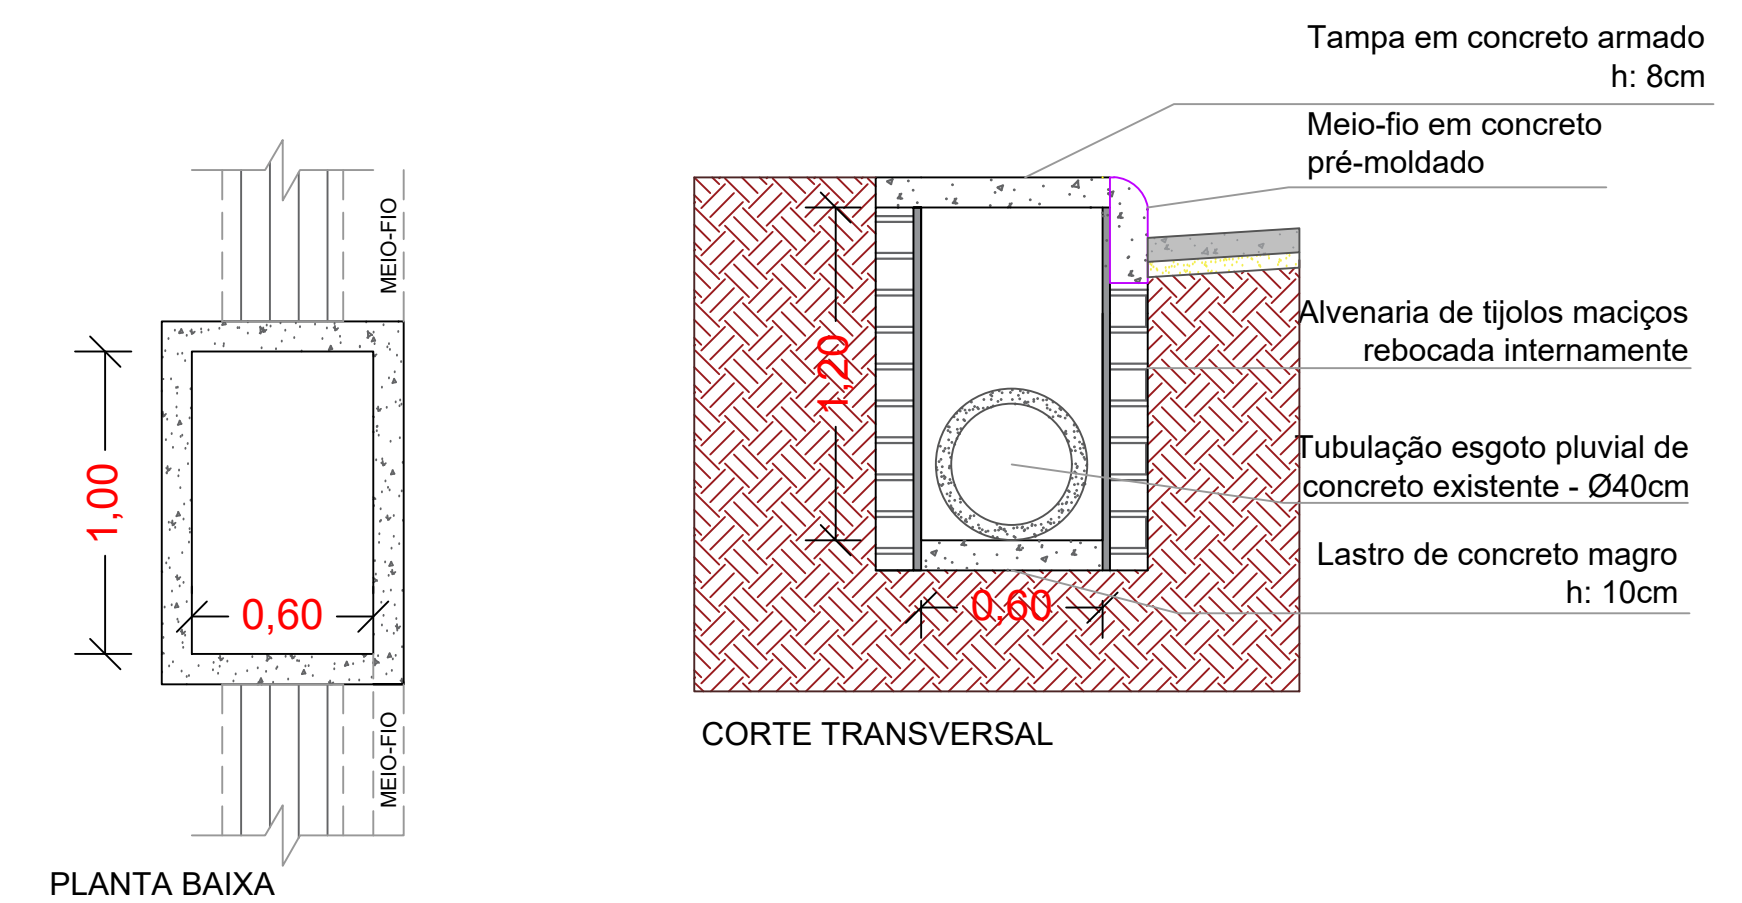

Planta Locação Rede Esgoto Pluvial | Escala: 1/250

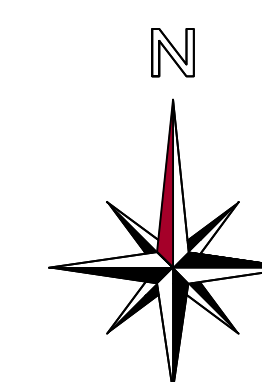

Detalhamento das Bocas de Lobo
Escala 1/25