


Quadra 29


DETALHE 01

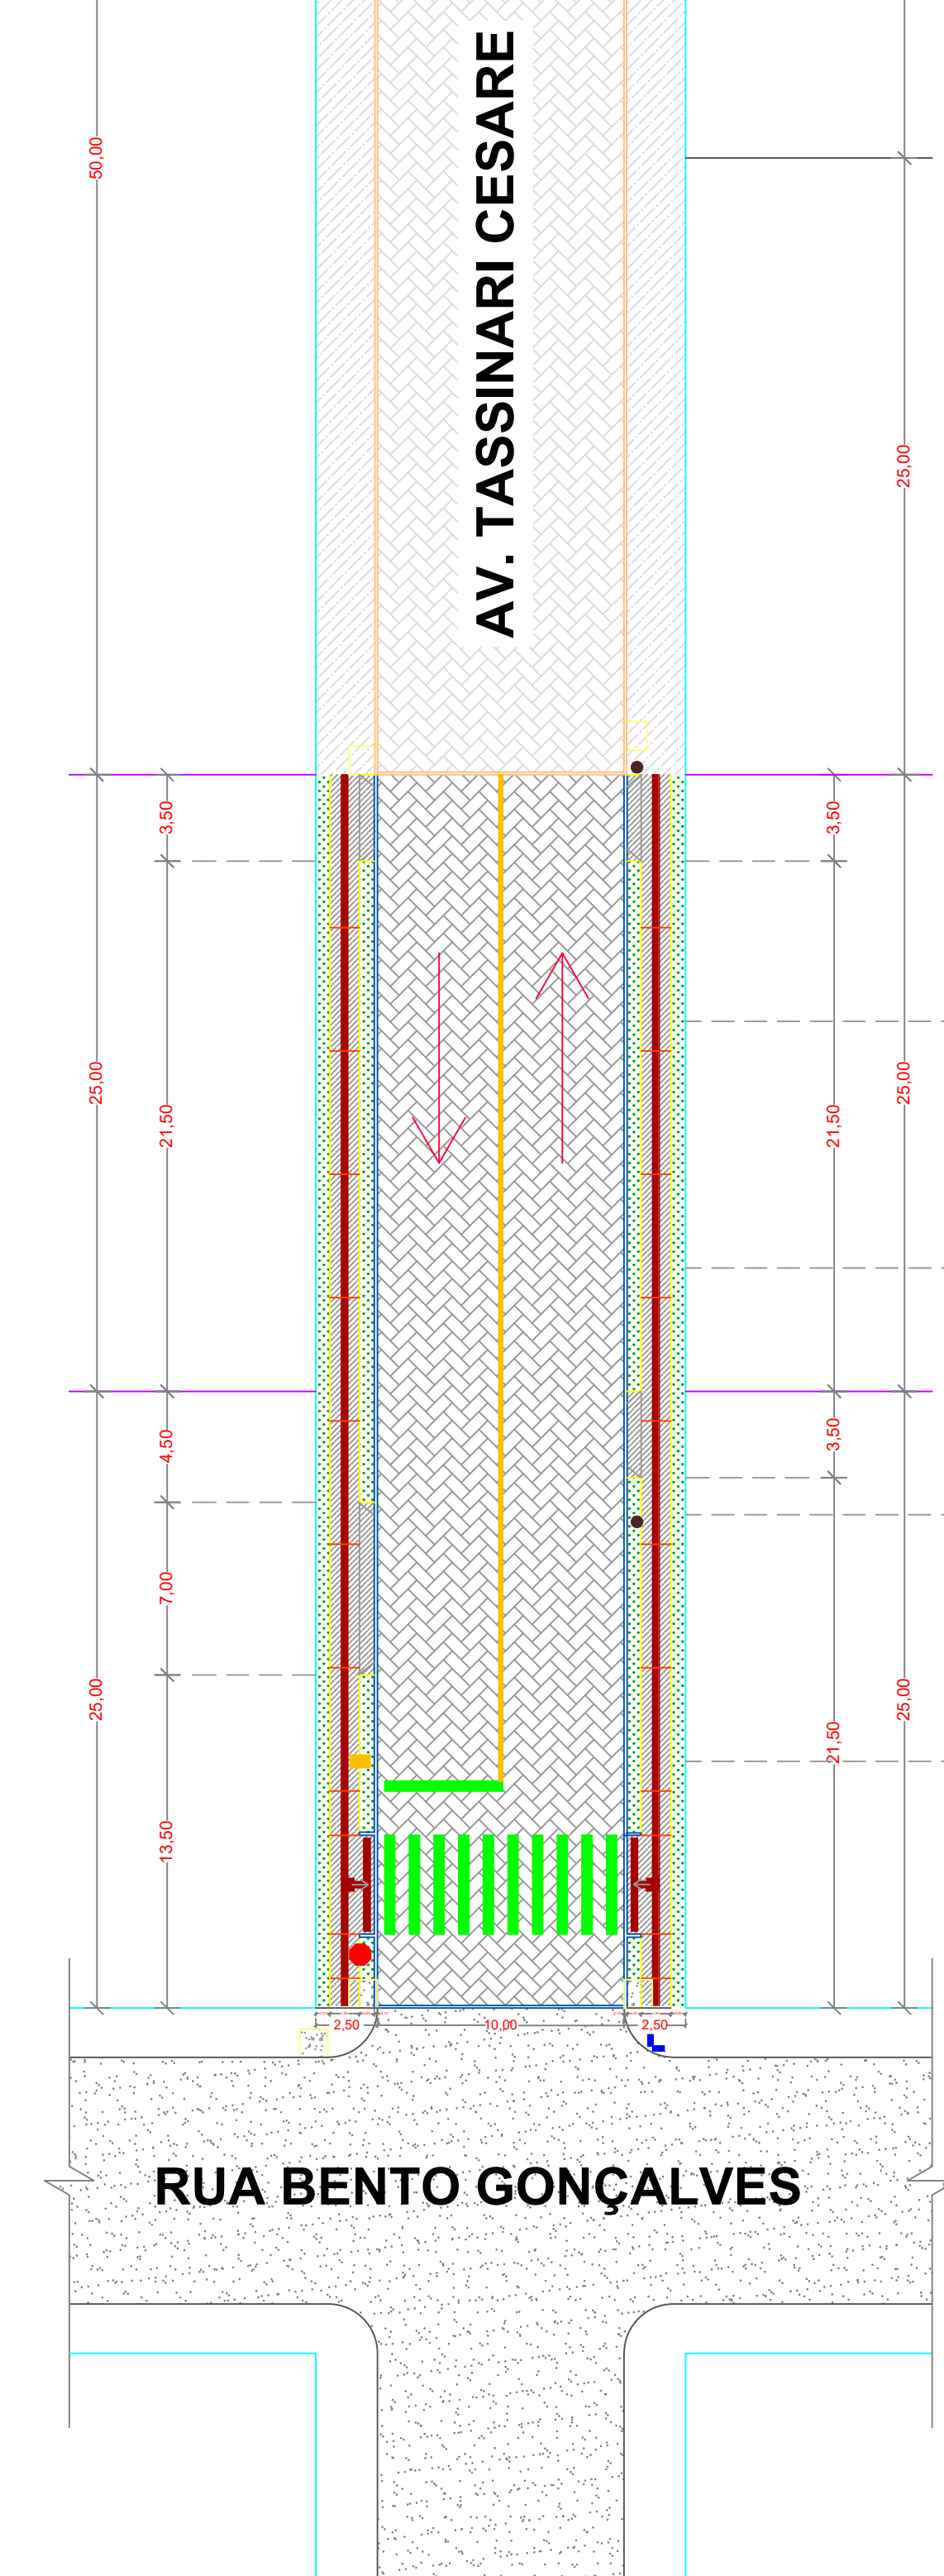

Planta Implantação e Sinalização | Escala: 1/250

Planta Localização | Escala: 1/250

- Alinhamento Predial
- Divisa existente dos lotes
- Limite da via na estrada de terra
- Juntas de dilatação da calçada
- Sentido de Deslocamento da Via
- Calçamento (existente)
- Calçamento (à executar)
- Meios-fios de concreto (existentes)
- Meios-fios de concreto (à executar)
- Ruas em estrada de terra (existentes)
- Calçada de pedestres (existente)
- Calçada de pedestres regular e antiderrapante (à executar)
- Piso Podotátil direcional - 25x25cm
- Piso Podotátil alerta - 25x25cm
- Faixa de serviço (planta de grama - Previsão futura)

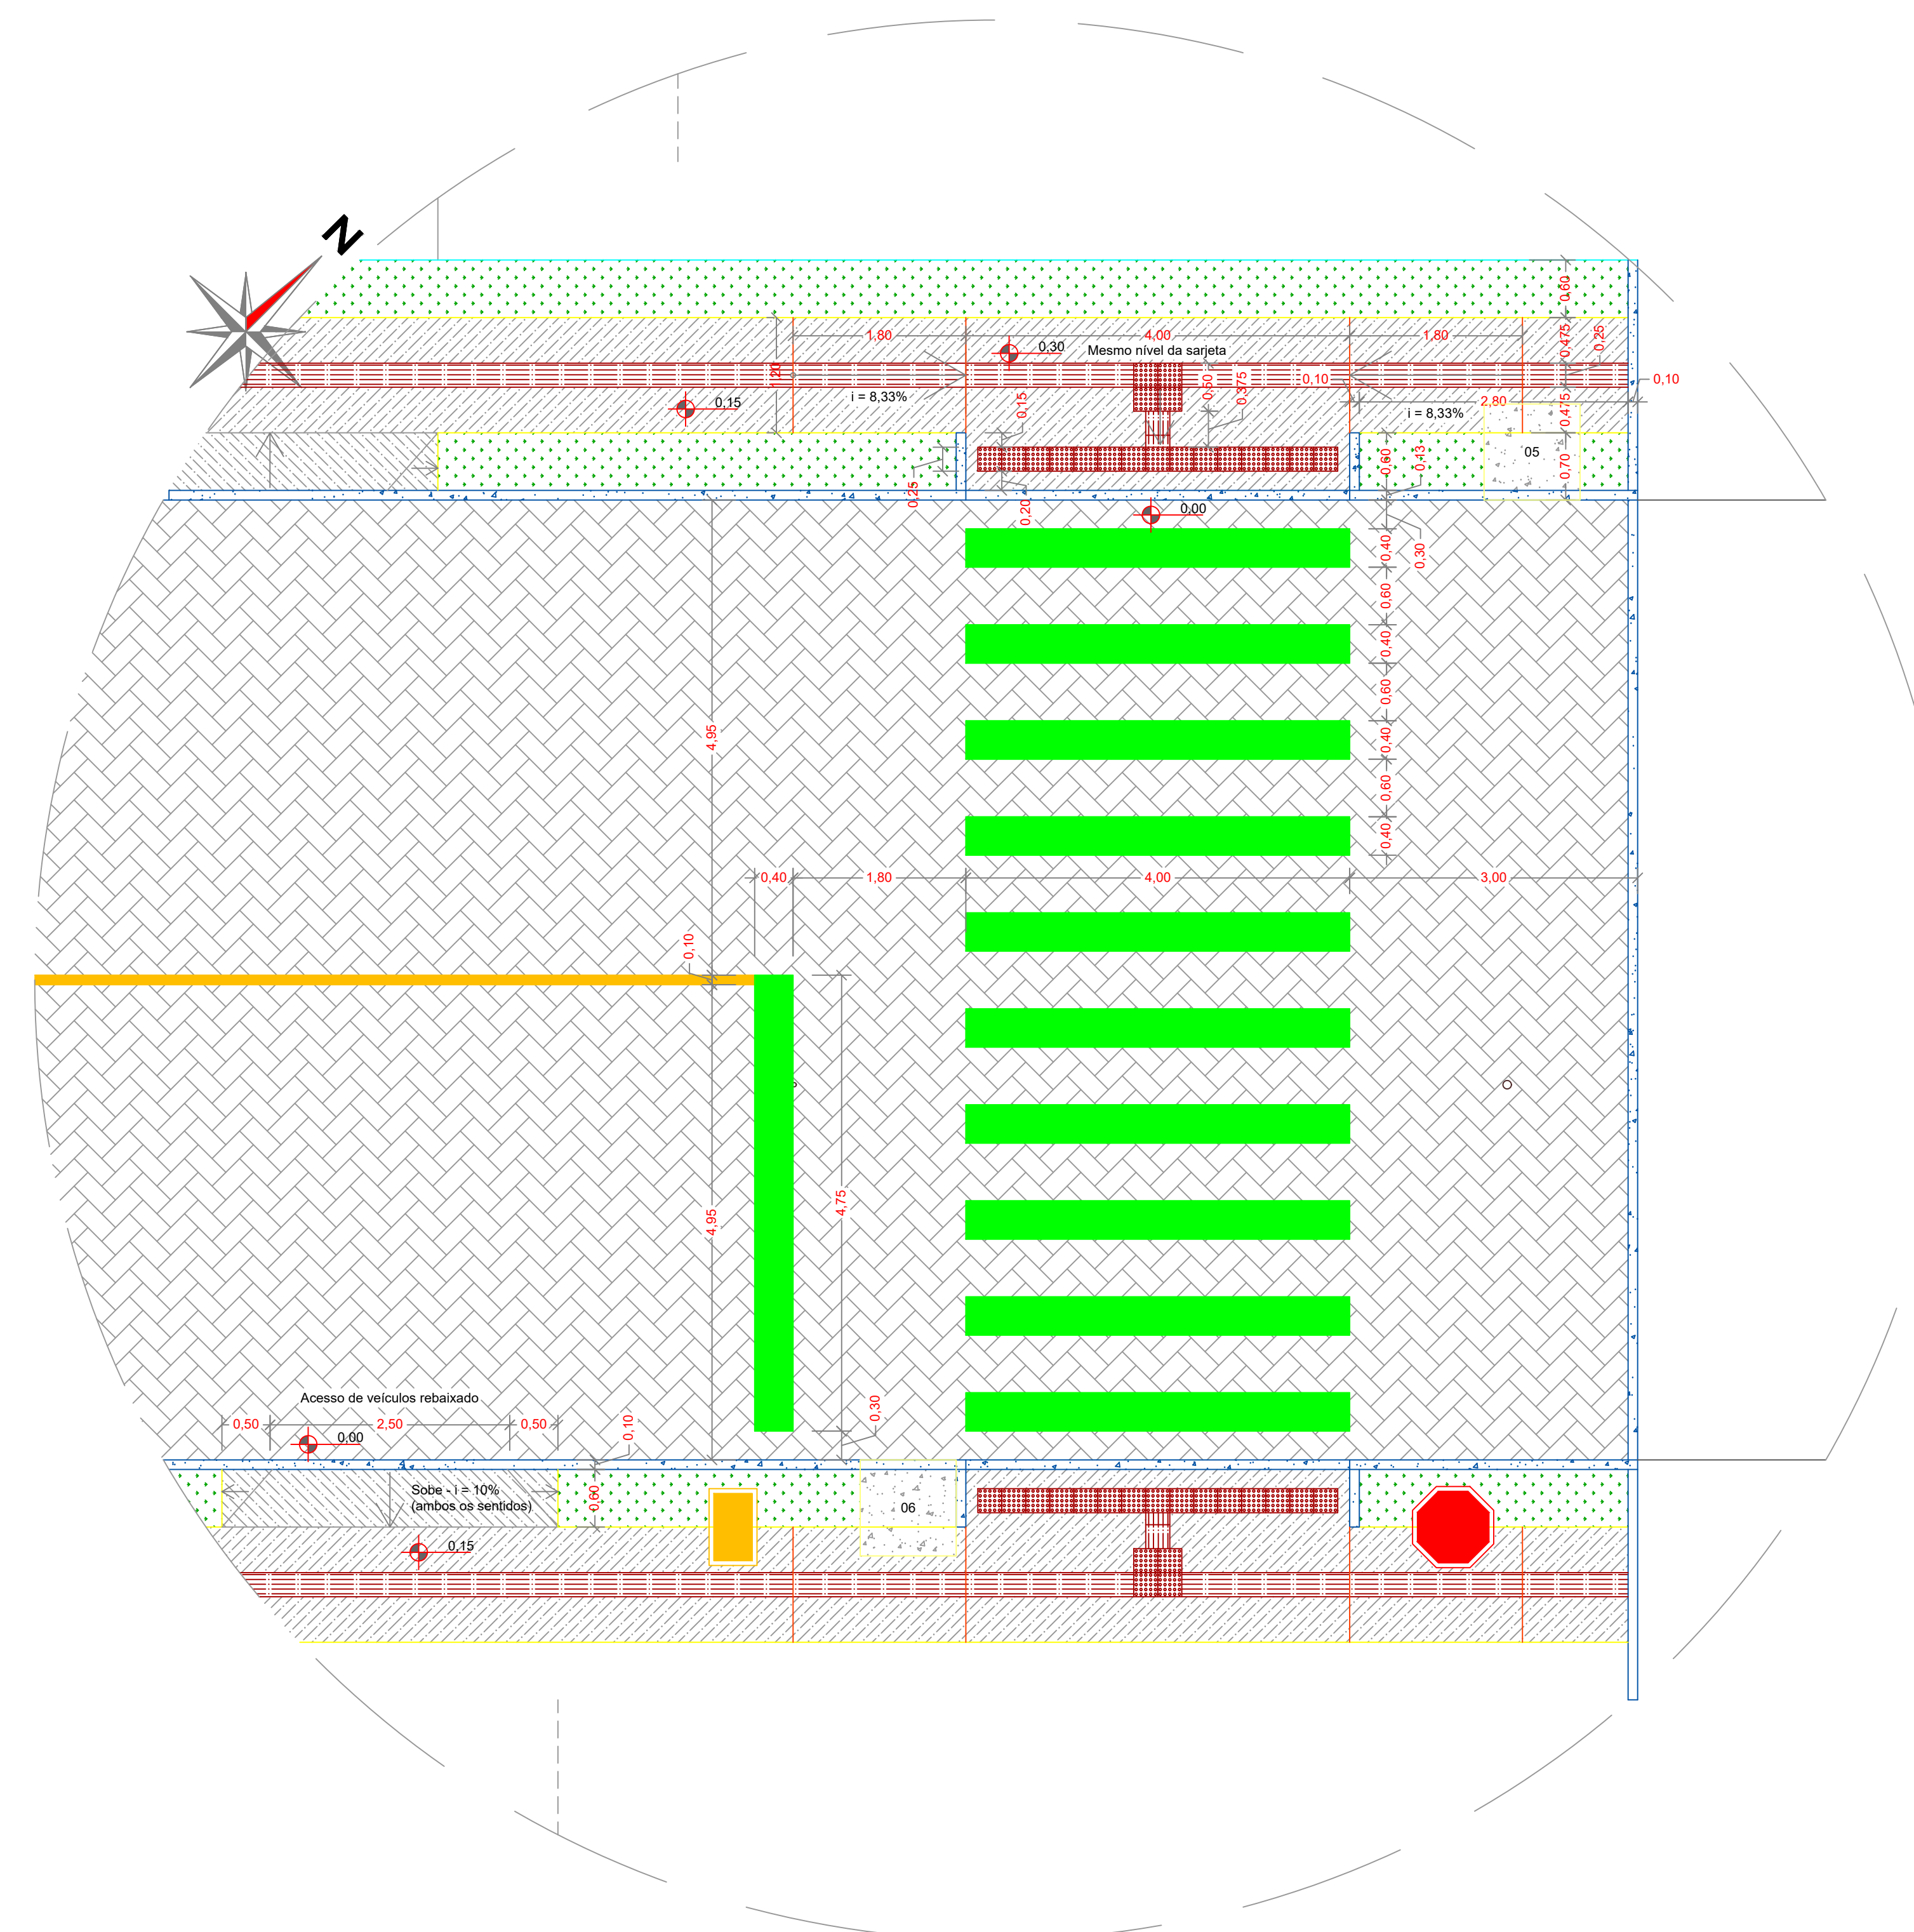

DETALHE 01 - Travessia para pedestres em via pública | Escala 1/50

LEGENDA

- Alinhamento Predial
- Divisa existente dos lotes
- Limite da via na estrada de terra
- Sentido de Deslocamento da Via
- Calçamento (existente)
- Calçamento (à executar)
- Meios-fios de concreto (existentes)
- Meios-fios de concreto (à executar)
- Ruas em estrada de terra (existentes)
- Calçada de pedestres (existente)
- Calçada de pedestres regular e antiderrapante (à executar)
- Piso podotátil direcional - 25x25cm
- Piso podotátil alerta - 25x25cm
- Faixa de serviço (planta de grama)
- Placa de sinalização de parada obrigatória
- Placa de indicação de nome de rua
- Placa de passagem sinalizada de pedestres
- Pintura de sinalização horizontal branca para passagem de pedestres na via de rodagem
- Pintura de sinalização horizontal amarela para delimitação das pistas de rolamento
- Bocas-de-lobo existentes
- Postes de energia elétrica existentes

* As rotas acessíveis nas quadras equivalem aos trajetos indicados pelos pisos podotáteis direcionais, os quais contemplam toda a extensão longitudinal das faixas livres.
 ** A interligação entre elas se dá nas faixas sinalizadas para passagem de pedestres nas vias de rolamento, as quais também serão acessíveis, de acordo com a NBR 9050/2015.

*Todas as placas serão em aço galvanizado com pintura eletrolítica



Placas de Sinalização | Escala 1/25